




IMPLANTAÇÃO - TERREO
ESCALA 1:100

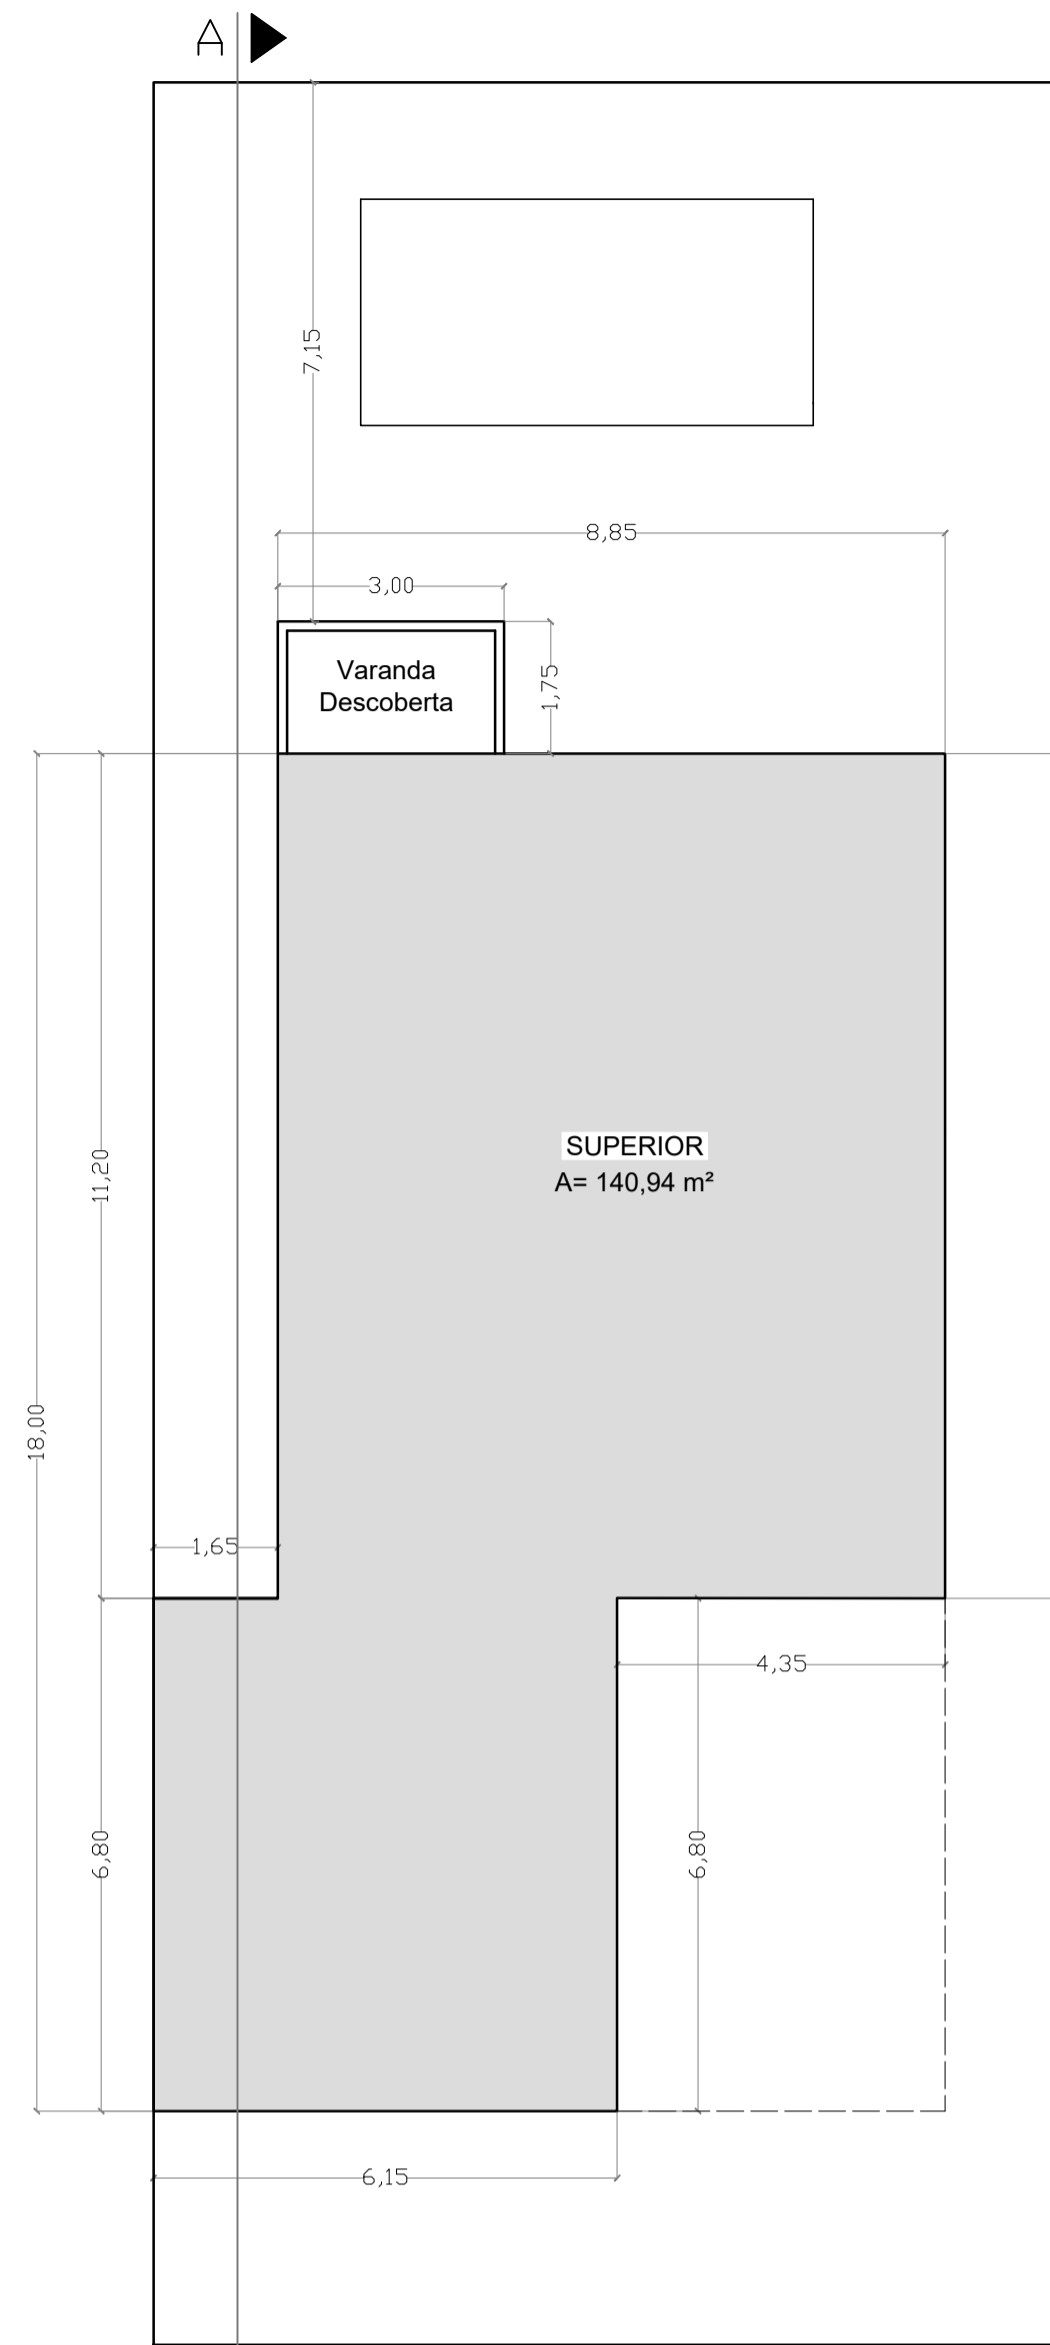


IMPLANTAÇÃO - 1º PAVIMENTO
ESCALA 1:100

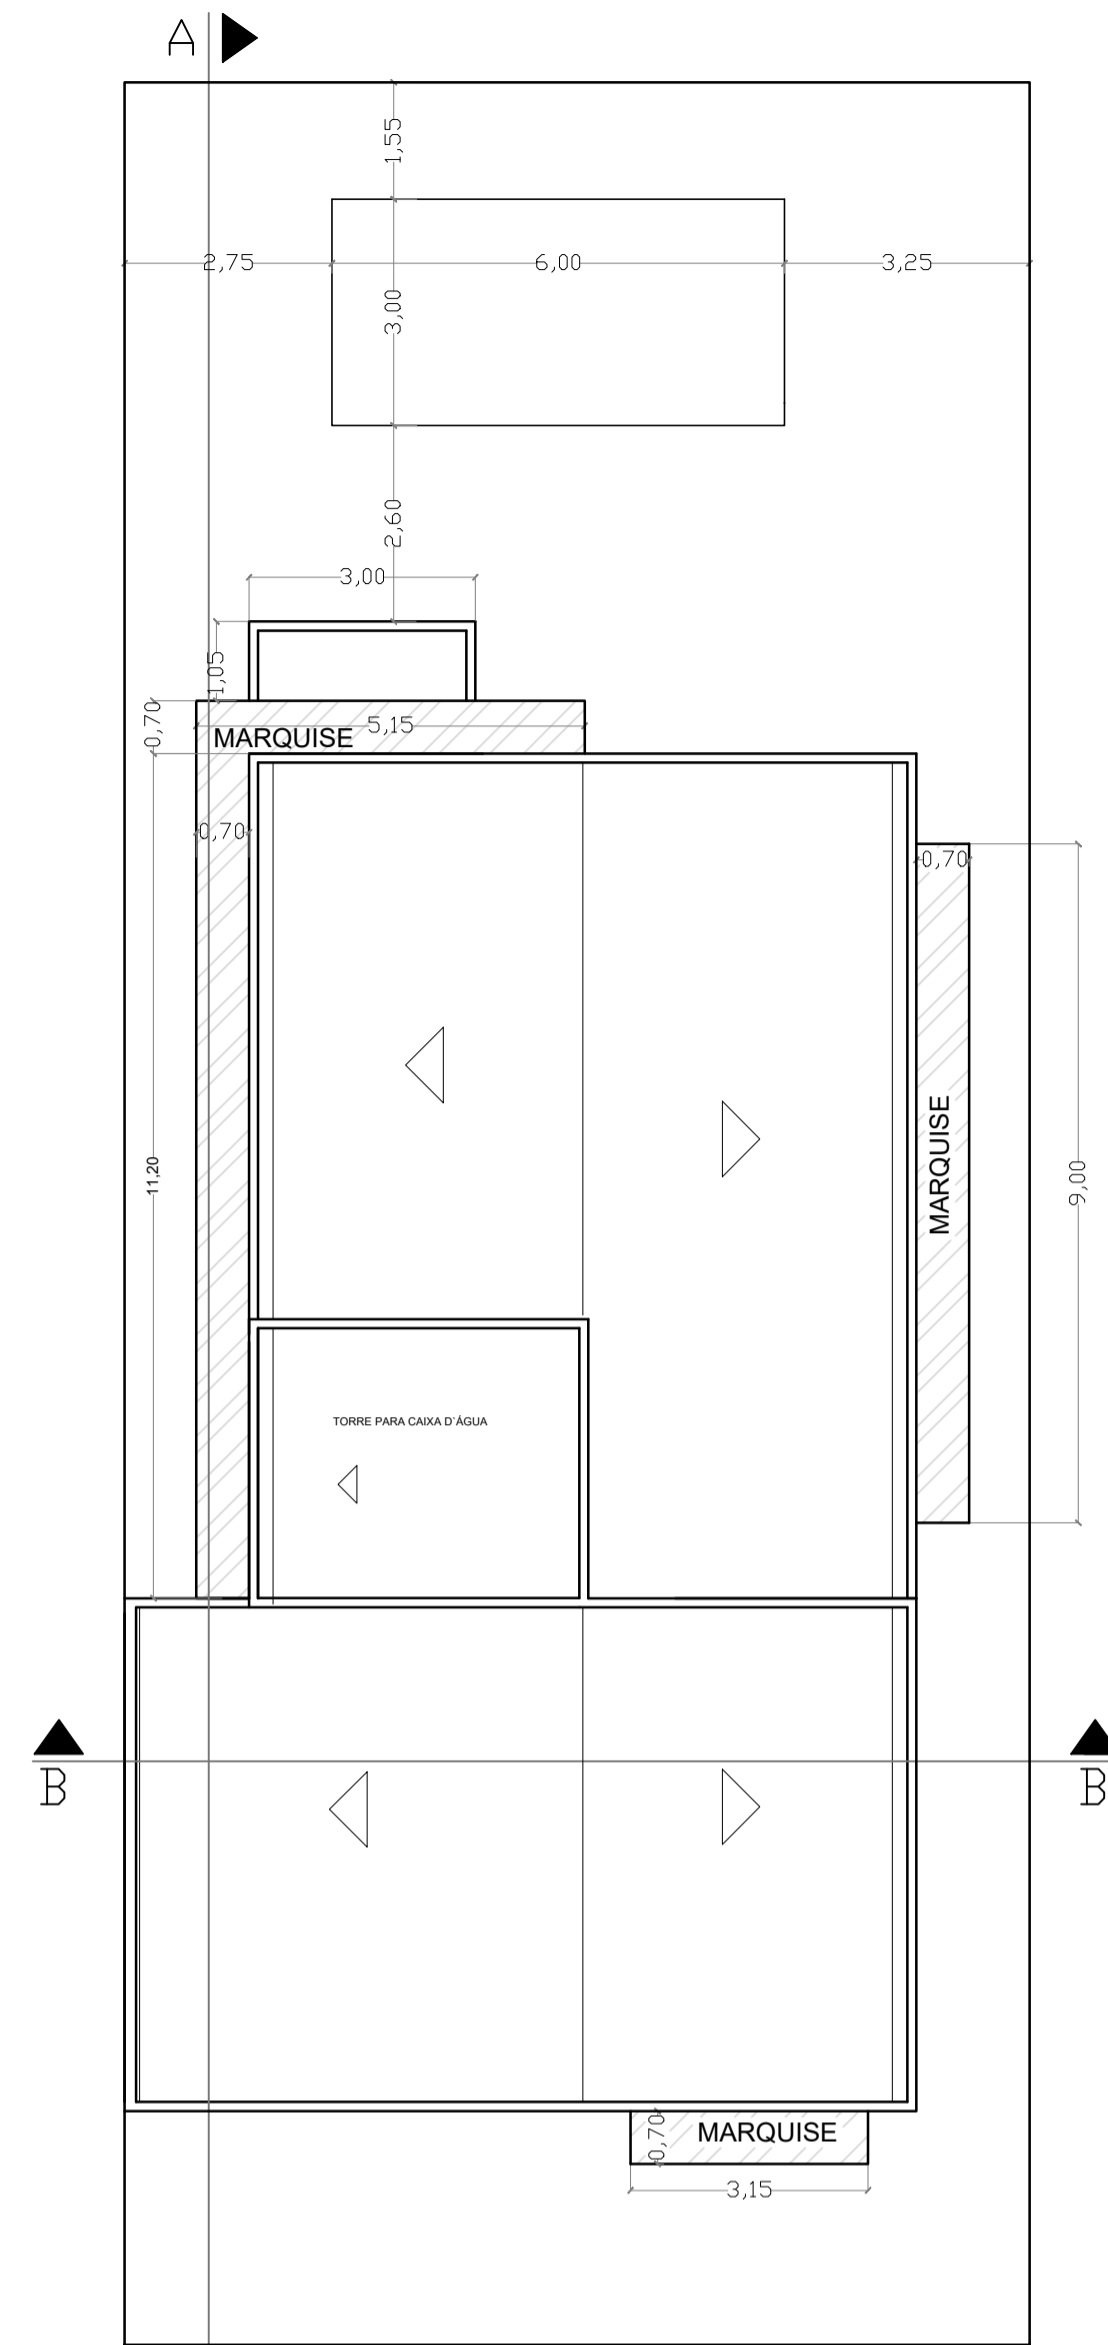

COBERTURA
ESCALA 1:100

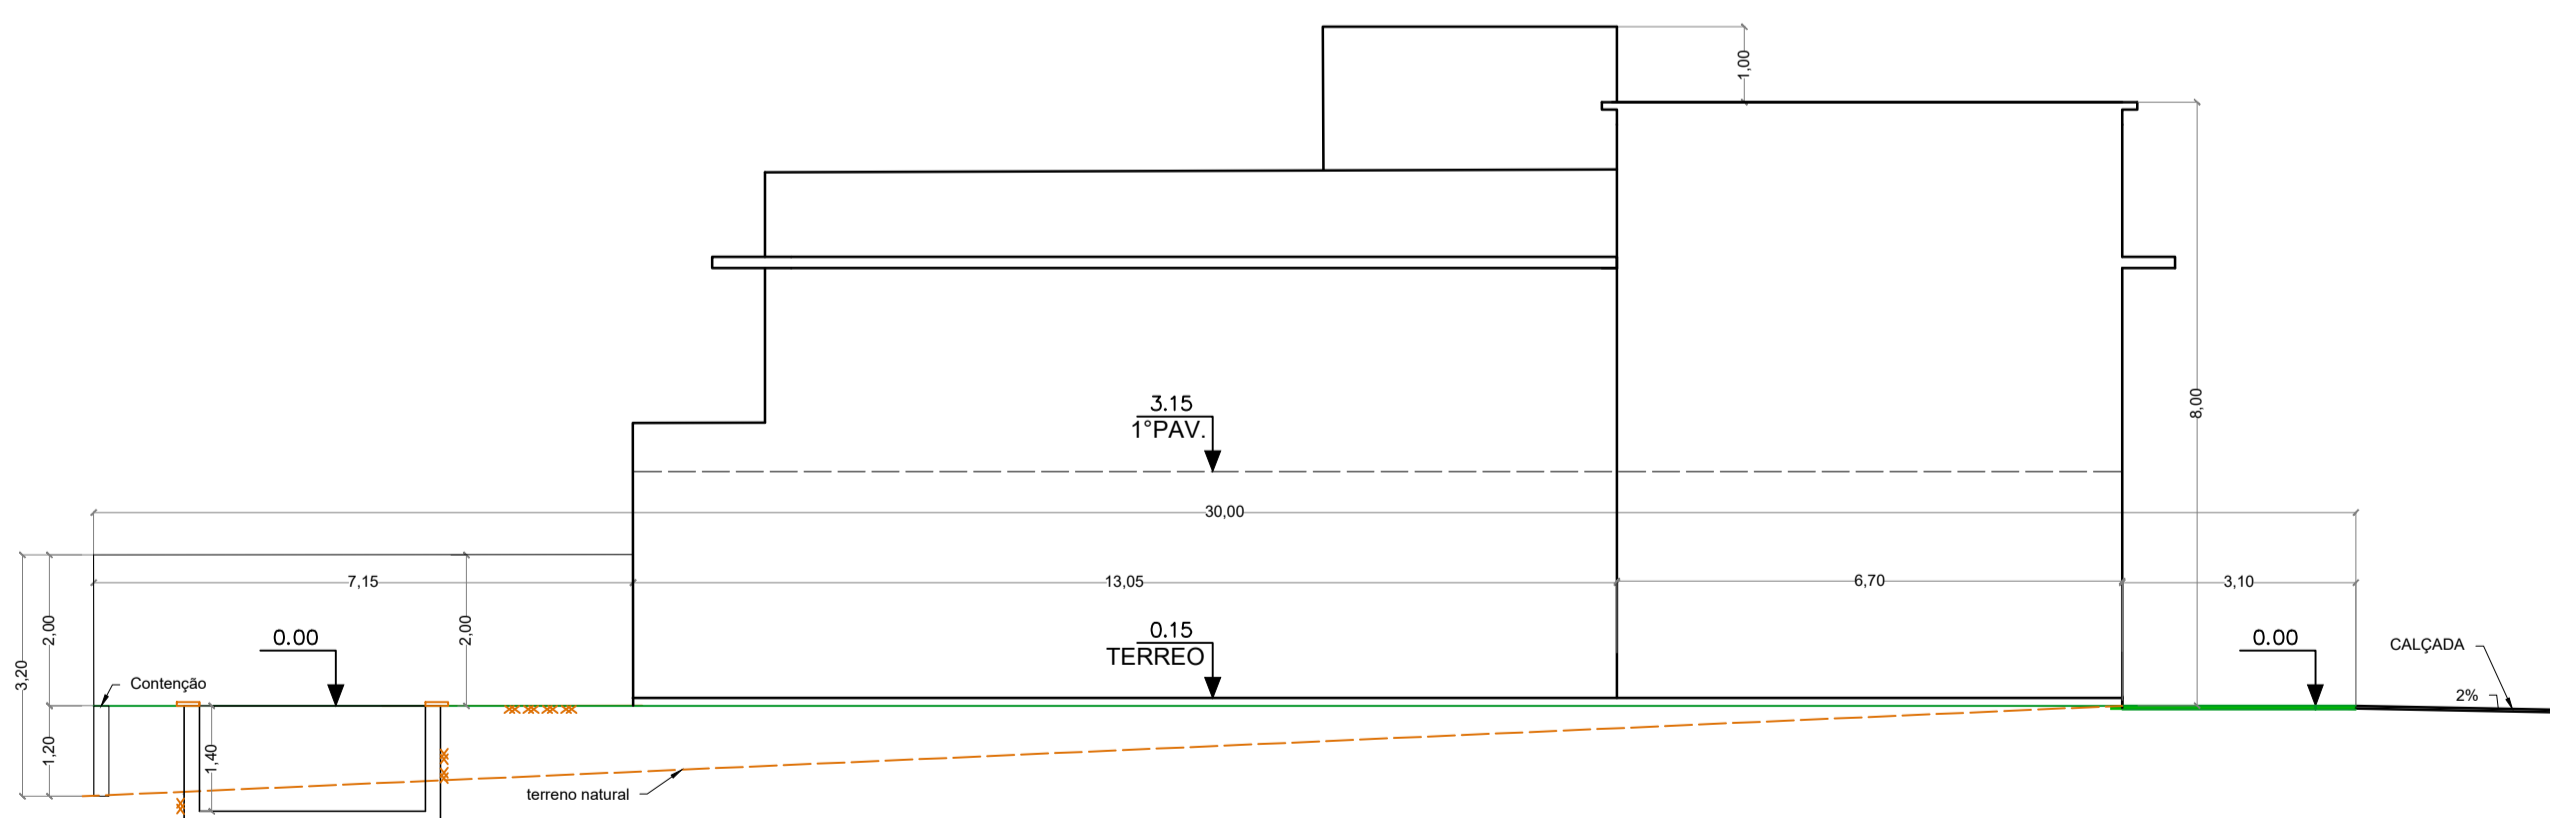


CORTE LONGITUDINAL A-A (ESQUEMÁTICO)
ESCALA 1:100

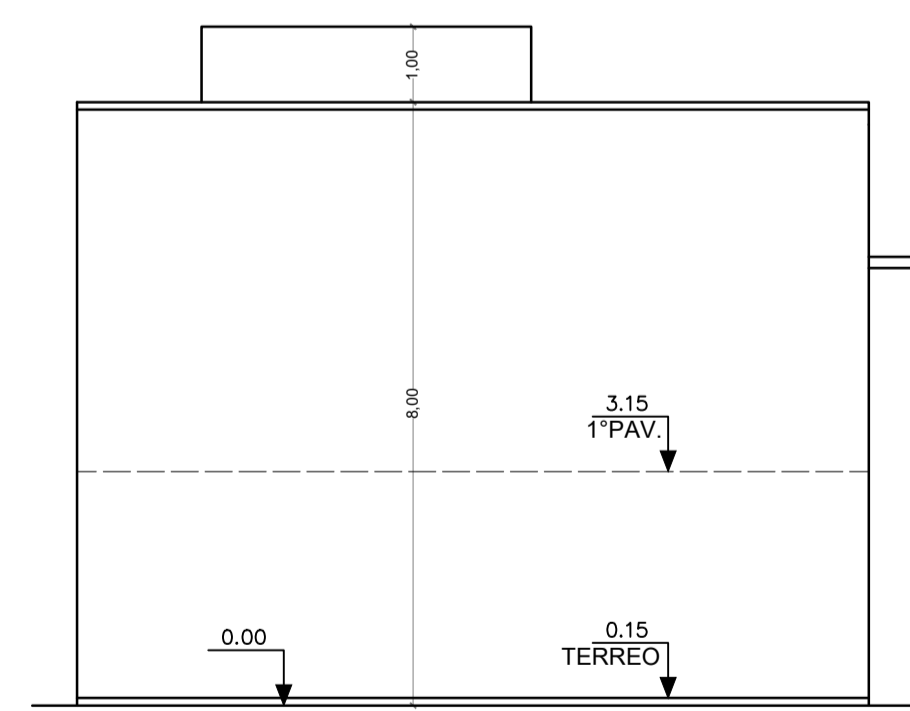


CORTE TRANSVERSAL B-B (ESQUEMÁTICO)
ESCALA 1:100


DETALHE DO PASSEIO PÚBLICO - PLANTA E CORTES

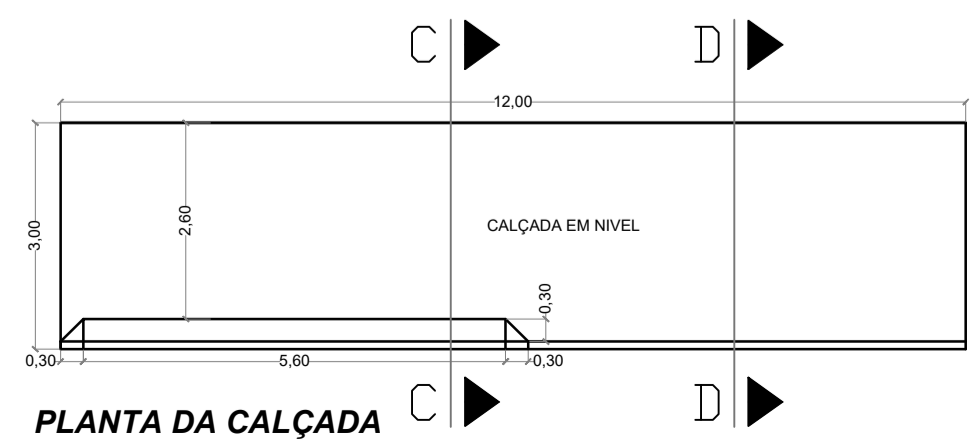

PLANTA DA CALÇADA

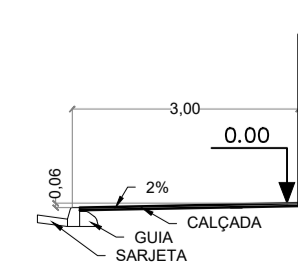

CORTE D-D
ESCALA 1:100

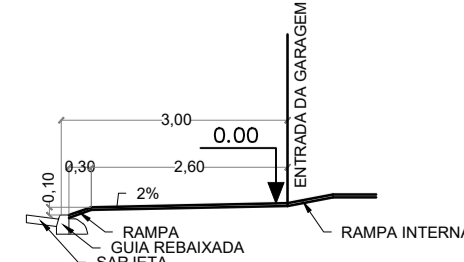

CORTE C-C
ESCALA 1:100

NOTAS:

- PROJETO DESENVOLVIDO CONFORME O CÓDIGO DE OBRAS E EDIFICAÇÕES DO MUNICÍPIO DE TAPETININGA, LEI COMPLEMENTAR Nº 133 DE 10 DE AGOSTO DE 2017, PLANO DIRETOR E LEI DE ZONEAMENTO, BEM COMO, CÓDIGO SANITÁRIO DO ESTADO DE SÃO PAULO, LEI Nº 198398 E DECRETO ESTADUAL Nº 12.342/78.
- AS OBRAS SERÃO EXECUTADAS DE ACORDO COM O TERMO DE COMPROMISSO TÉCNICO, PARTE INTEGRANTE DO PROJETO SIMPLIFICADO.
- A PREFEITURA RECOMENDA QUE O PROJETO EXECUTIVO ESTEJA PRESENTE NA OBRA, E, DE ACORDO COM O APRESENTADO NO PROJETO SIMPLIFICADO APROVADO. ESTE SEGUIRÁ O DISPOSTO NO ITEM 1 DESTAS NOTAS.
- O TÉCNICO LEGALMENTE HABILITADO, ESTÁ CIENTE DO DISPOSTO NO CÓDIGO DE OBRAS E TAMBÉM PELA TOTAL OBSERVÂNCIA DAS NORMAS TÉCNICAS ABNT OU OUTRAS NORMAS APLICÁVEIS, DA LEGISLAÇÃO DE USO E OCUPAÇÃO DO SOLO E LEIS ESTADUAL E FEDERAL APLICÁVEIS, RESPONDENDO INCLUSIVE PELAS CONDIÇÕES MÍNIMAS DE HIGIENE, HABITABILIDADE, SEGURANÇA E ESTABILIDADE, PELO TRABALHO DE IMPLANTAÇÃO, EM RESUMO, PELO PROJETO E EXECUÇÃO (OU DIREÇÃO TÉCNICA) DA OBRA DO INÍCIO ATÉ SUA TOTAL CONCLUSÃO.
- AS ABERTURAS DE ILUMINAÇÃO E VENTILAÇÃO ATENDERÃO O DISPOSTO NO DECRETO ESTADUAL Nº 12.342/1978.
- A PREFEITURA RECOMENDA QUE SEJA UTILIZADO EM OBRA O LIVRO DE ORDEM DOS MOLDES DO CREA, CONFORME ART. 5º E 10º DA RESOLUÇÃO 1024/2009.


DADOS DA CONSTRUÇÃO:

- CONSTRUÇÃO RESIDENCIAL UNIFAMILIAR.
- 2 PAVIMENTOS: TÈRREO E 1º PAVIMENTO
- 1º PAVIMENTO: 2 SUÍTES, 2 DORMITÓRIOS, 1 WC.
- TÈRREO: GARAGEM, CHURRASCO, LAVANDERIA, COPA, COZINHA; SALA ESTAR.
- DEMAIS INFORMAÇÕES CONTIDAS NOS MEMORIAIS.

QUADRO LEGENDA:

- EXISTENTE APROVADO
- ELEMENTOS A CONSTRUIR
- ELEMENTOS A DEMOLIR

PROJETO COMPLETO - PROCEDIMENTO SIMPLIFICADO FOLHA ÚNICA

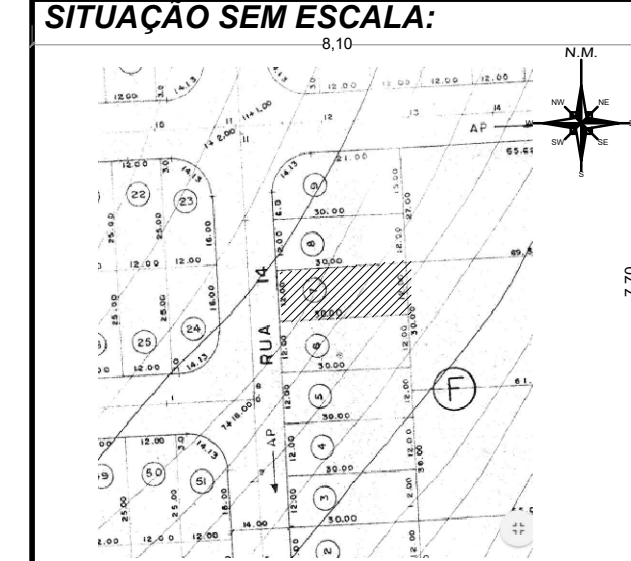FINALIDADE DO PROJETO: CONSTRUÇÃO RESIDENCIAL			DECLARO QUE A APROVAÇÃO DO PROJETO NÃO IMPLICA NO RECONHECIMENTO POR PARTE DA PREFEITURA NO DIREITO DE PROPRIEDADE DO TERRENO. ITAPETININGA, / / 201x.....
PROPRIETÁRIO	XXXXXXXXXX		
MUNICÍPIO	ITAPETININGA - SP		
BAIRRO	XXXXXXXX		
LOCAL	RUA XXXXX, QUADRA X, LOTE X, S/N		
MATRÍCULA Nº:	XXXXXXXXXXXX		
INSCRIÇÃO CADASTRAL DO IMÓVEL:	XXXXXXXXXXXXXXXXXX	PROPRIETÁRIO - xxxxxxxxxxxxxxxxxxxxxxxxxxxxxxxxxxxx	
ZONA E CLASSIFICAÇÃO Z3 (ZONA DE USO 3) - RL (USO RESIDENCIAL EM LOTES)		RESPONSÁVEL TÉCNICO - xxxxxxxxxxxxxxxxxxxxxxxxxxxxxxxxxxxx	

ÁREA	TO	CA
ÁREA DO TERRENO	360,00	
GARAGEM	40,12	
LAVANDERIA	5,25	
CHURRASCO	30,975	
TÈRREO	99,425	
TÈRREO TOTAL	175,77	
SUPERIOR TOTAL	140,94	
TOTAL A CONSTRUIR	316,71	175,77
ÁREA PERMEÁVEL	18,91	
PISCINA (NÃO COMPUTÁVEL)	18,00	
ÁREA LIVRE = 51,20 %	184,23	
LIMITE PERMITIDO	0,60	1,50
OBTIDO NO PROJETO	0,48	0,88

ESPAÇO RESERVADO A APROVAÇÕES E CARIMBOS: