

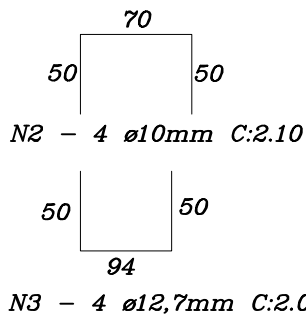
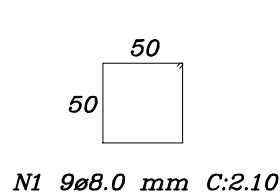


BLOCO 2 ESTACAS 80/60/80 (16X)

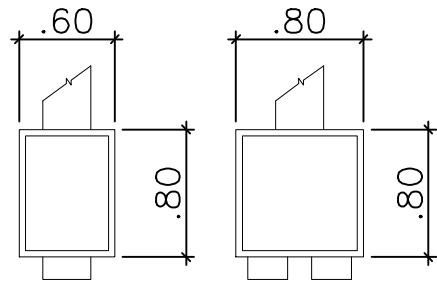


ESCALA 1:45


PILAR 0,50X5,00 (16X)

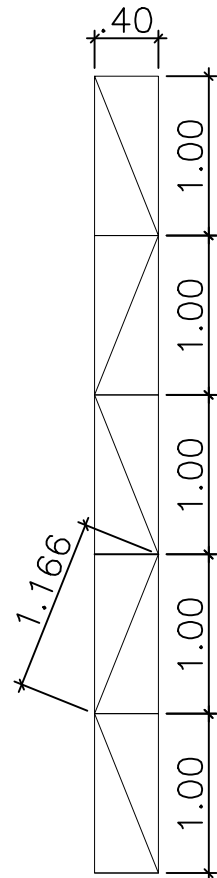

ESCALA 1:45

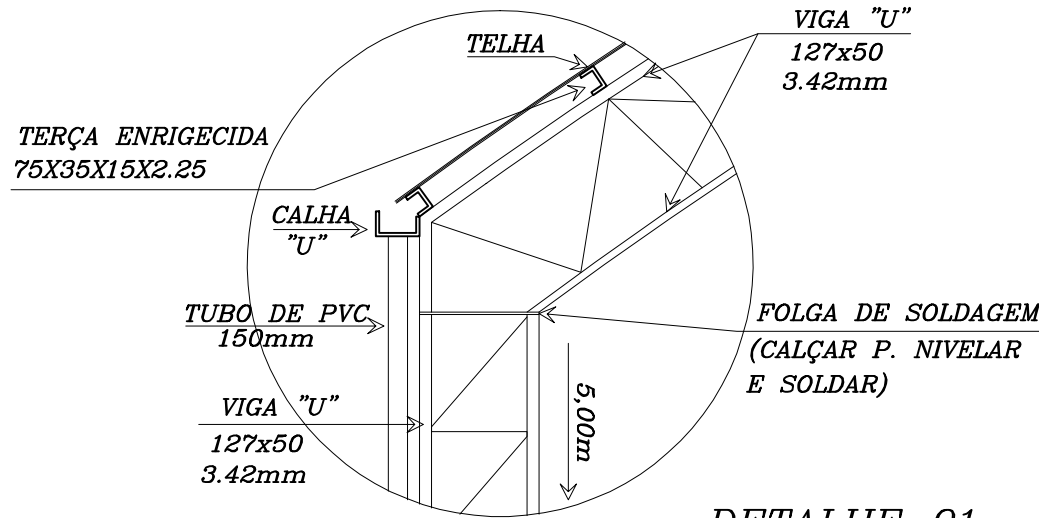


DETALHE 01
ESCALA 1:30

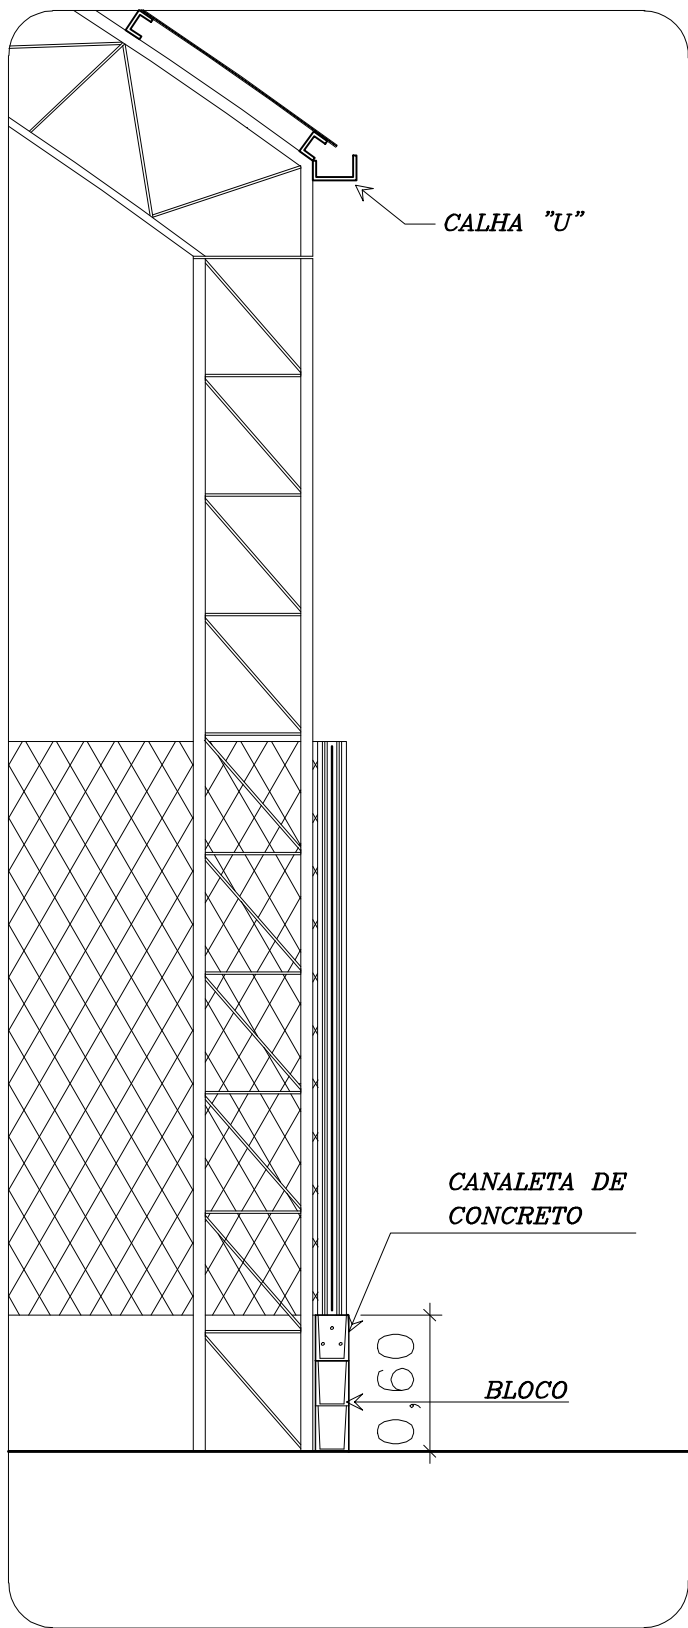

DETALHE 02
ESCALA 1:30

ESTACAS (32X) ø 25cm

N2 - 4ø8.00 C:6.50

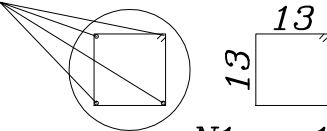

N1 - 12ø4.2 0:60 C-20

ESCALA 1:30

PROJETO EXECUTIVO		Folha: 02/05
CONSTRUÇÃO DE QUADRA POLIESPORTIVA		
ASSUNTO: DETALHES		
LOCAL: DISTRITO DO RECHÃ CONJUNTO HABITACIONAL ITAPETININGA "I" ITAPETININGA-SP		
PREFEITURA MUNICIPAL DE ITAPETININGA PROPRIETÁRIO		ESCALAS INDICADAS
PLANTA DE SITUAÇÃO SEM ESCALA VIDE PROJETO FOLHA 5/5	DECLARO QUE A APROVAÇÃO DO PROJETO, NÃO IMPLICA NO RECONHECIMENTO, POR PARTE DA PEFEITURA DO DIREITO DE PROPRIEDADE DO TERRENO. <	