


PLANTA BAIXA
ESC.: 1:50

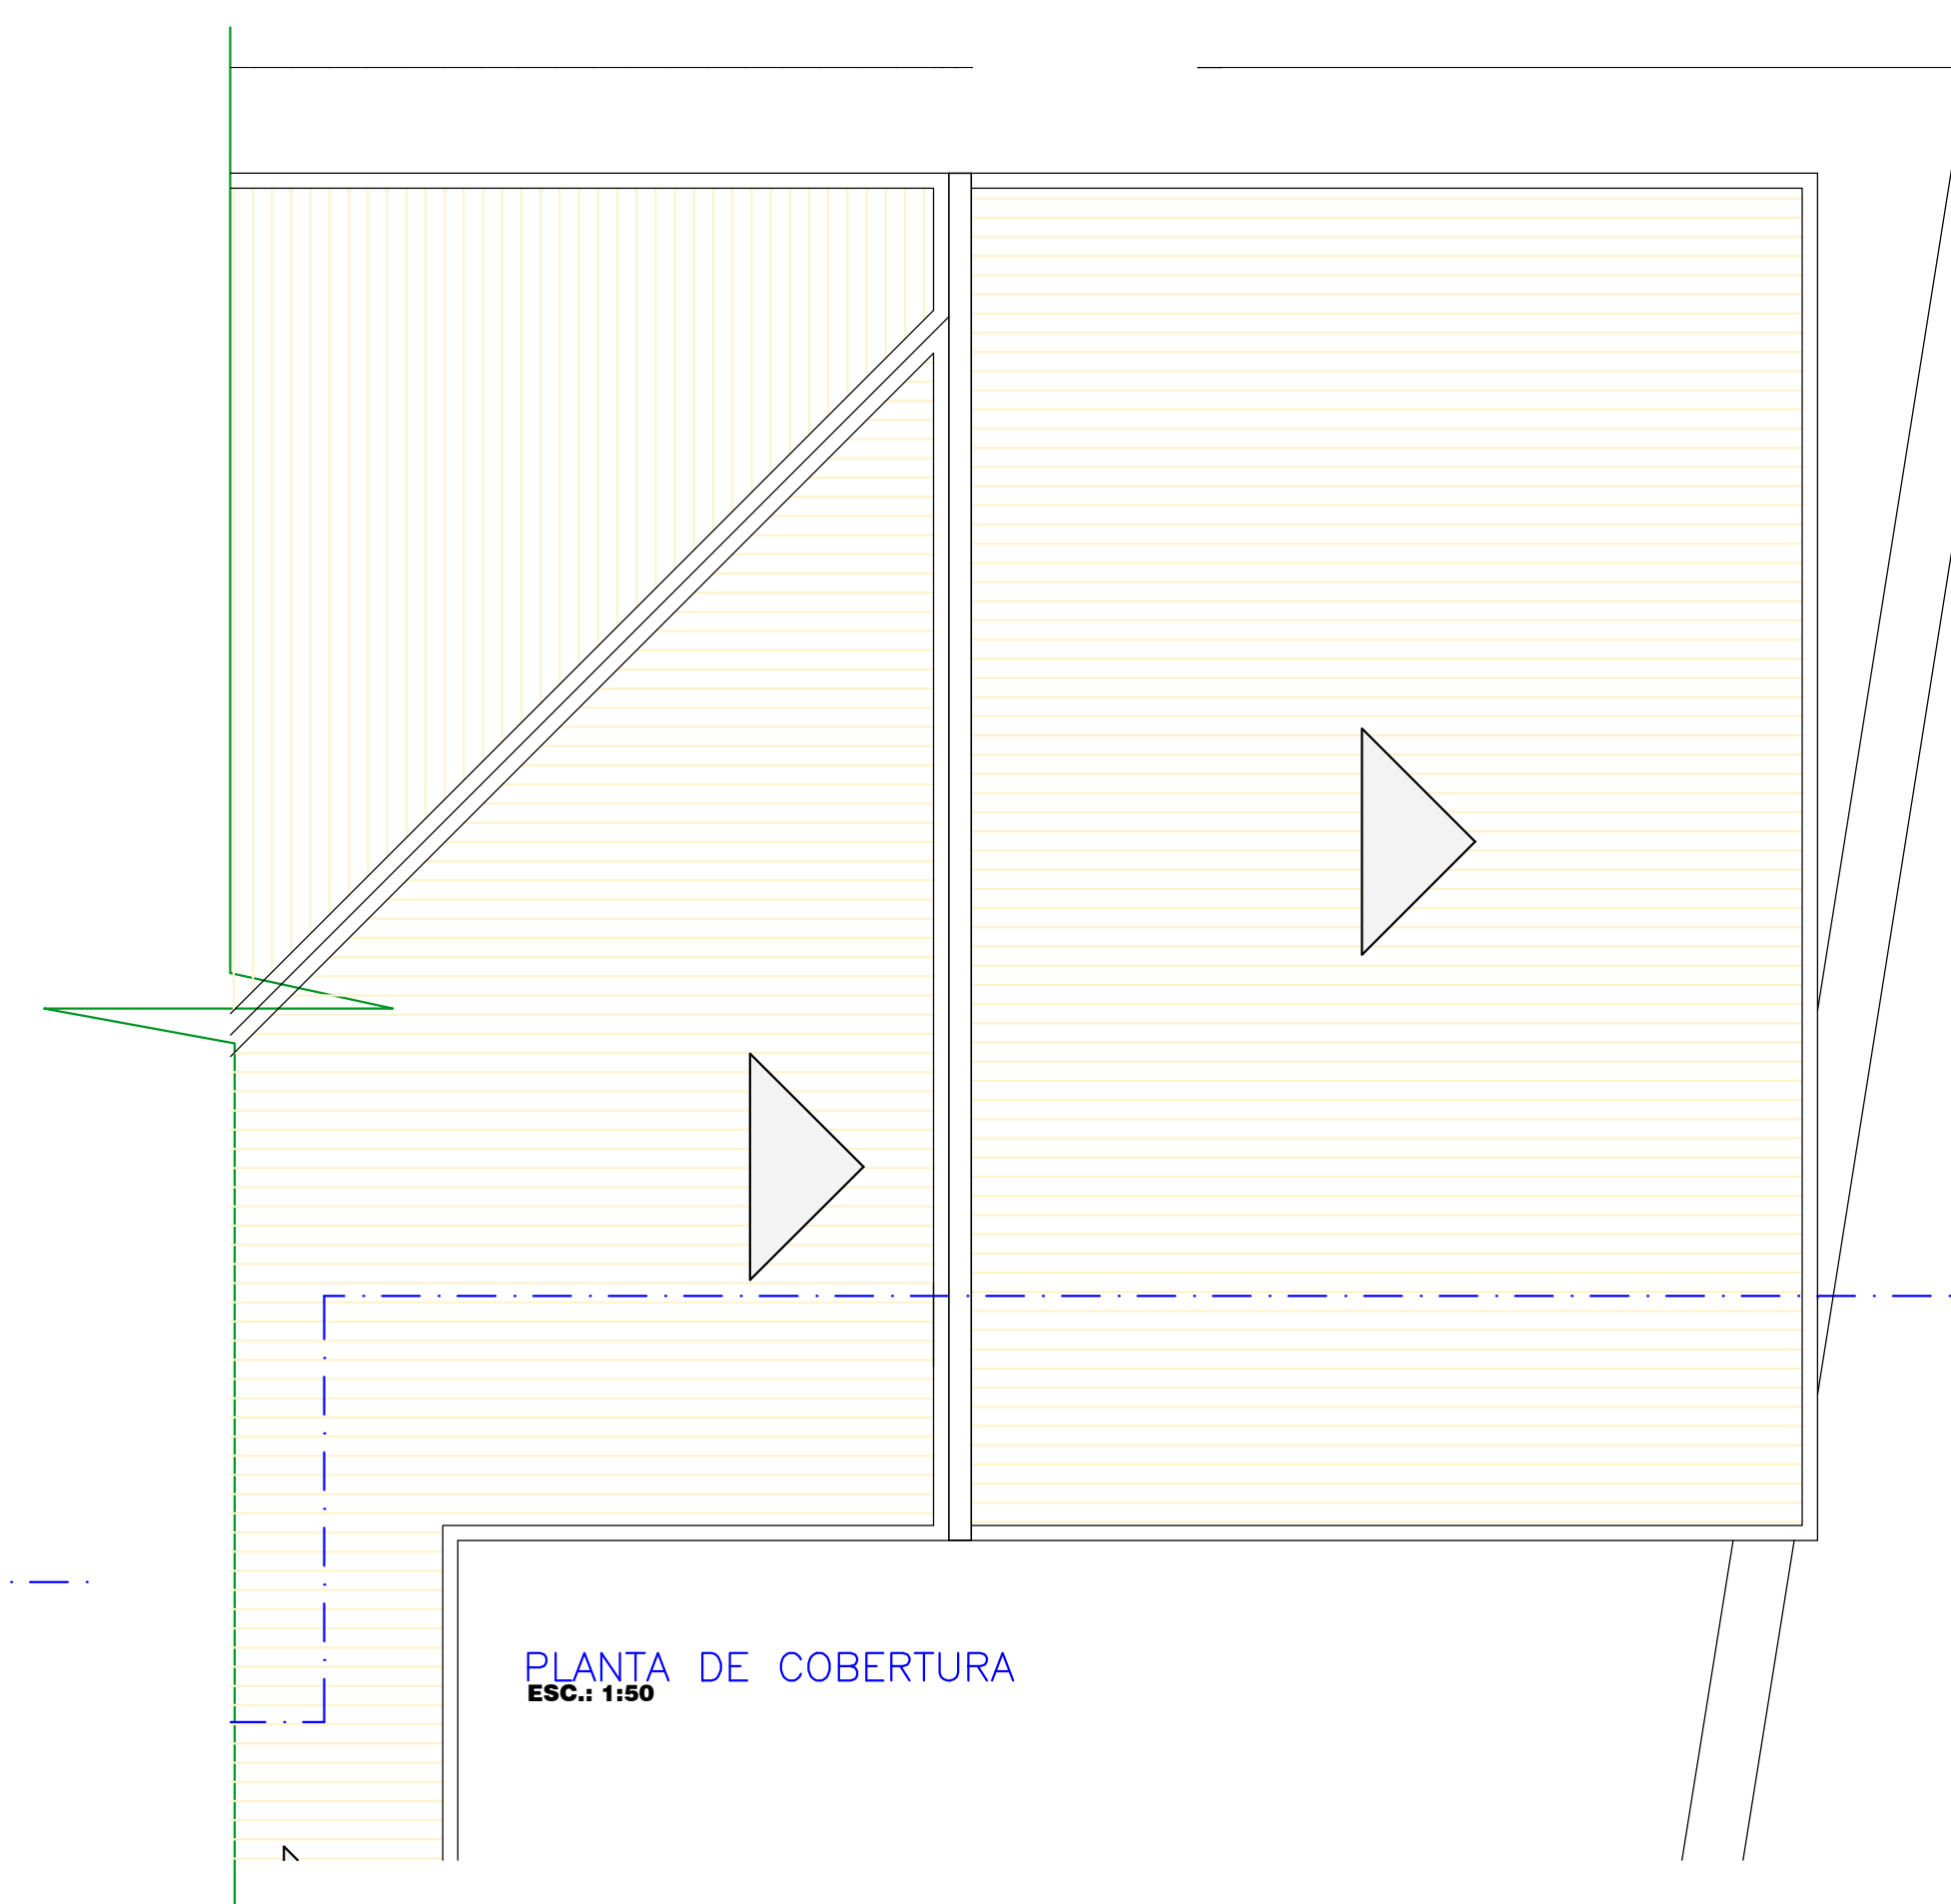

PLANTA DE COBERTURA
ESC.: 1:50

PORTAS		
ITEM	LARGURA	ALTURA
P1	0,80	2,10

JANELAS			
ITEM	LARGURA	ALTURA	PEITORIL
J1	2,00	1,10	1,00
J2	0,60	0,60	1,50
J3	1,20	0,60	1,50

LEGENDA:	
	ÁREA EXISTENTE
	ÁREA DE INTERVENÇÃO
	ÁREA A DEMOLIR



Rua Campos Sales, 190 - Bupattinga-SP Fone/Fax: 3527-1897 e-mail: anjucastello@terra.com.br

U.B.S. JOAQUIM CORREIA FILHO

CLIENTE:
PREFEITURA MUNICIPAL DE ITAPETININGA
LOCAL:
RUA HEITOR CALAZANS MOURA, N° 315
NOVA ITAPETININGA - ITAPETININGA-SP
Total - 335,27m2 Intervenção - 35,29m2
Terreno-1.353,54m2

ASSUNTO: ARQUITETURA
FOLHA: 1/2
JAN/2014
direitos autorais reservados