


FORMAS DA FUNDAÇÃO
ESC.: 1:75

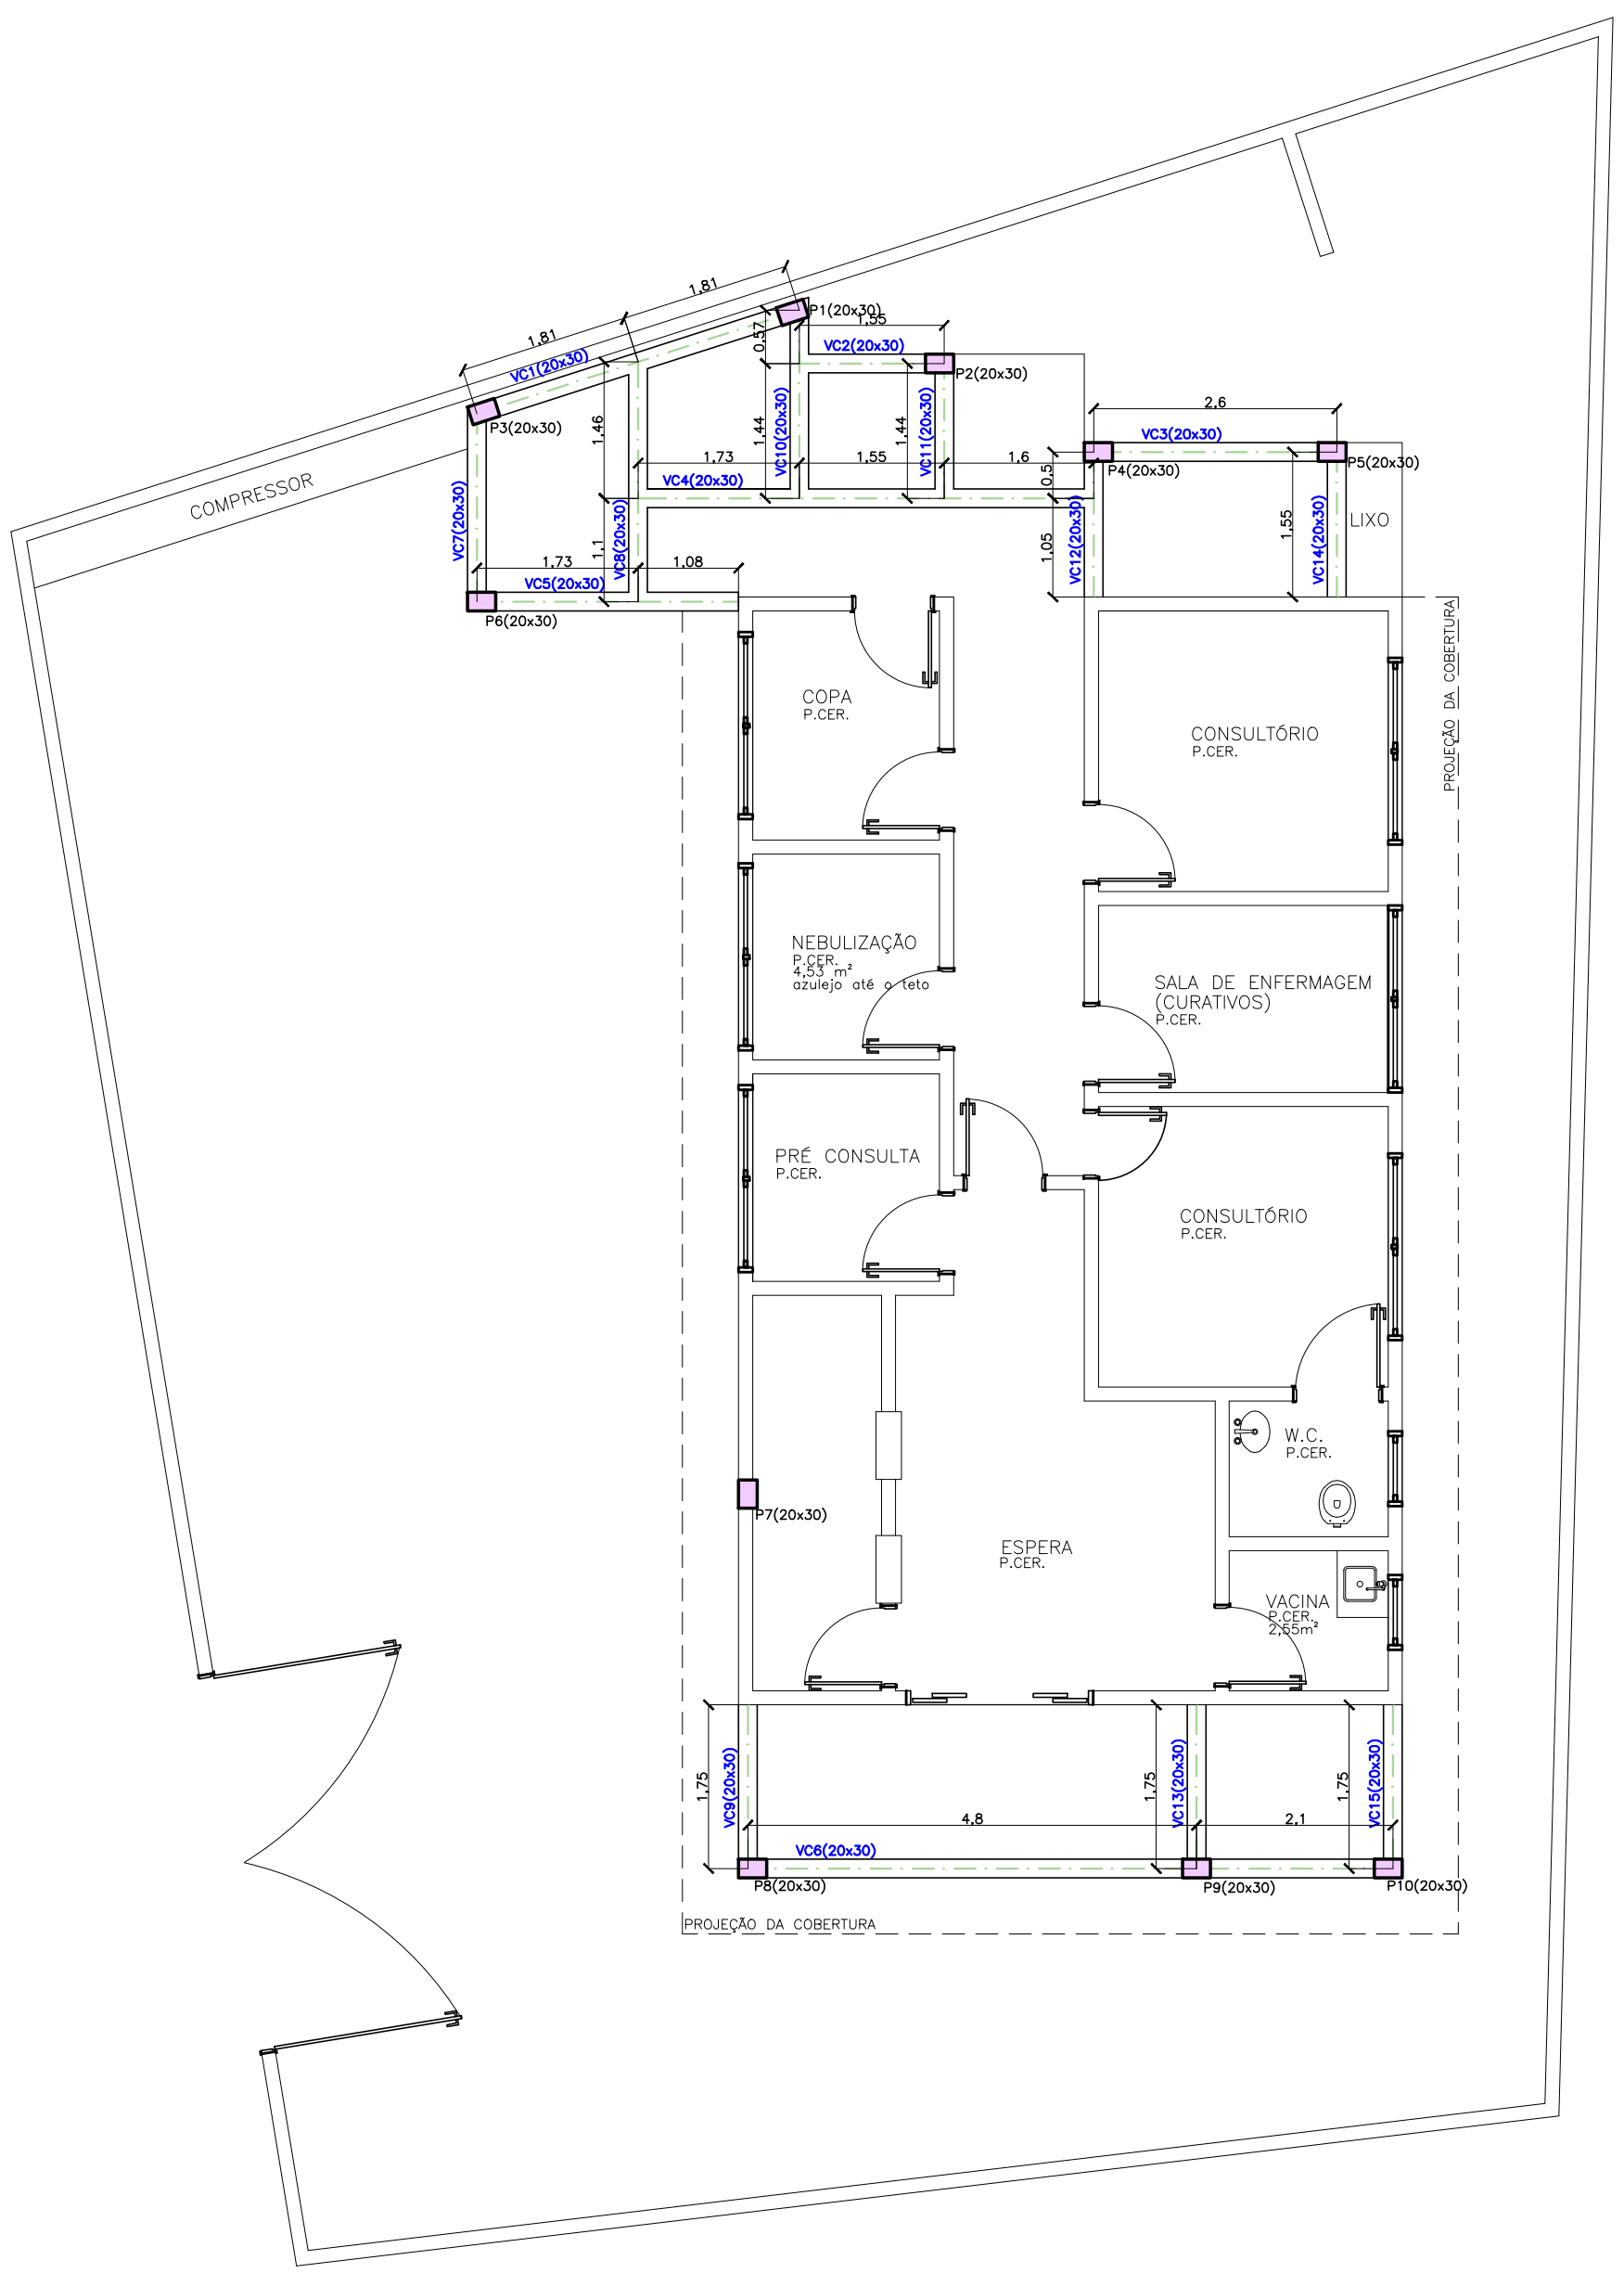

FORMAS DA COBERTURA
ESC.: 1:75



Rua Campos Sales, 196 - Itapetininga-SP Fone/Fax: 3527.1897 e-mail: arqhcastello@terra.com.br

P.A.S. VARGINHA

CLIENTE:
PREFEITURA MUNICIPAL DE ITAPETININGA

VARGINHA, S/Nº
ITAPETININGA-SP

ÁREA:
Total -104,97 m2
Terreno-318,47m2

FORMAS DA FUND.
SUPERESTRUTURA

DEZ/2013

1:75

direitos autorais reservados