


JANELAS				PORTAS		
ITEM	LARGURA	ALTURA	PERÍMETRO	ITEM	LARGURA	ALTURA
J-01	1,50	1,00	1,10	P-01	0,60	2,10

AS JANELAS SEQUEM EM TODA A EXTENSÃO DA PAREDE

2/3

ESCALA: 1:200/1:100

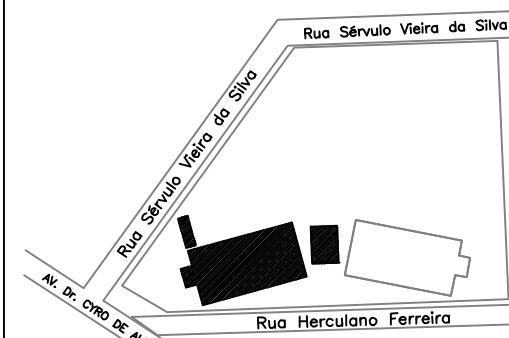

DECLARO QUE A APROVACAO DESTE PROJETO POR PARTE DA PREFEITURA NAO IMPLICA NO RECONHECIMENTO TACITO DO DIREITO DE PROPRIEDADE DO TERRENO


QUADRO DE AREAS

VIDE FOLHA 1


PROPRIETARIO

RESP. TECNICO E AUTOR DO PROJETO
RENÉ MATTOS ARQUITETURA
ARQ. RENÉ MATTOS MORAES JR. CREA 0600885542

A.R.T. 822020030003528-5

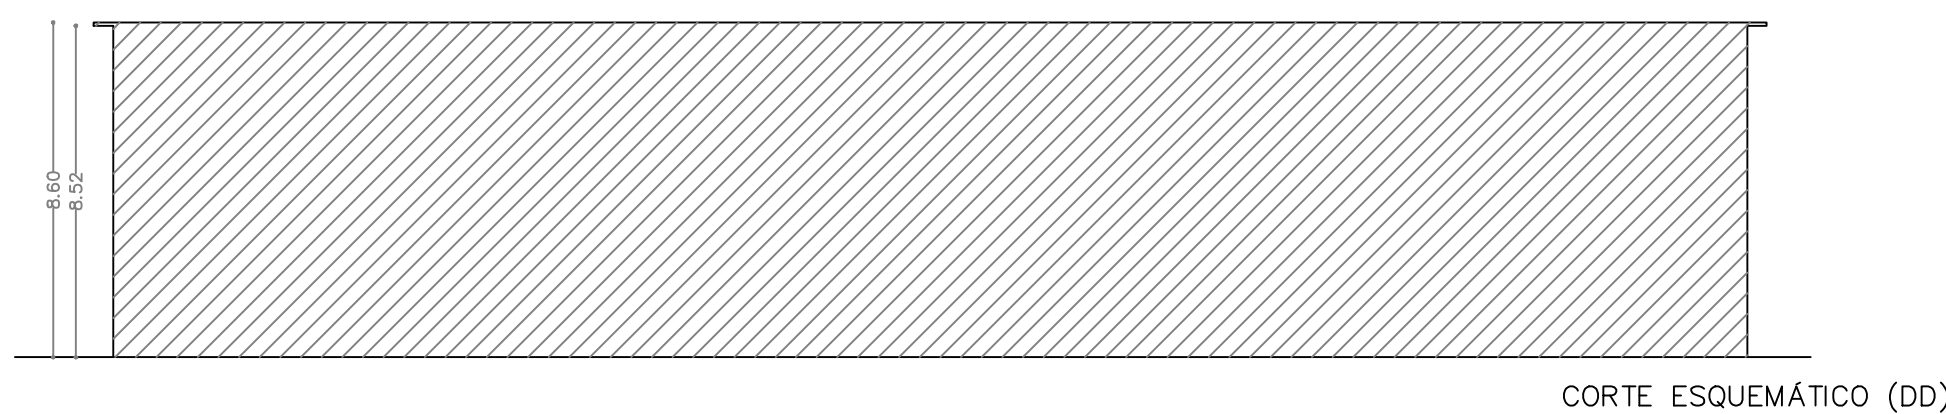

CORTE ESQUEMÁTICO (DD)

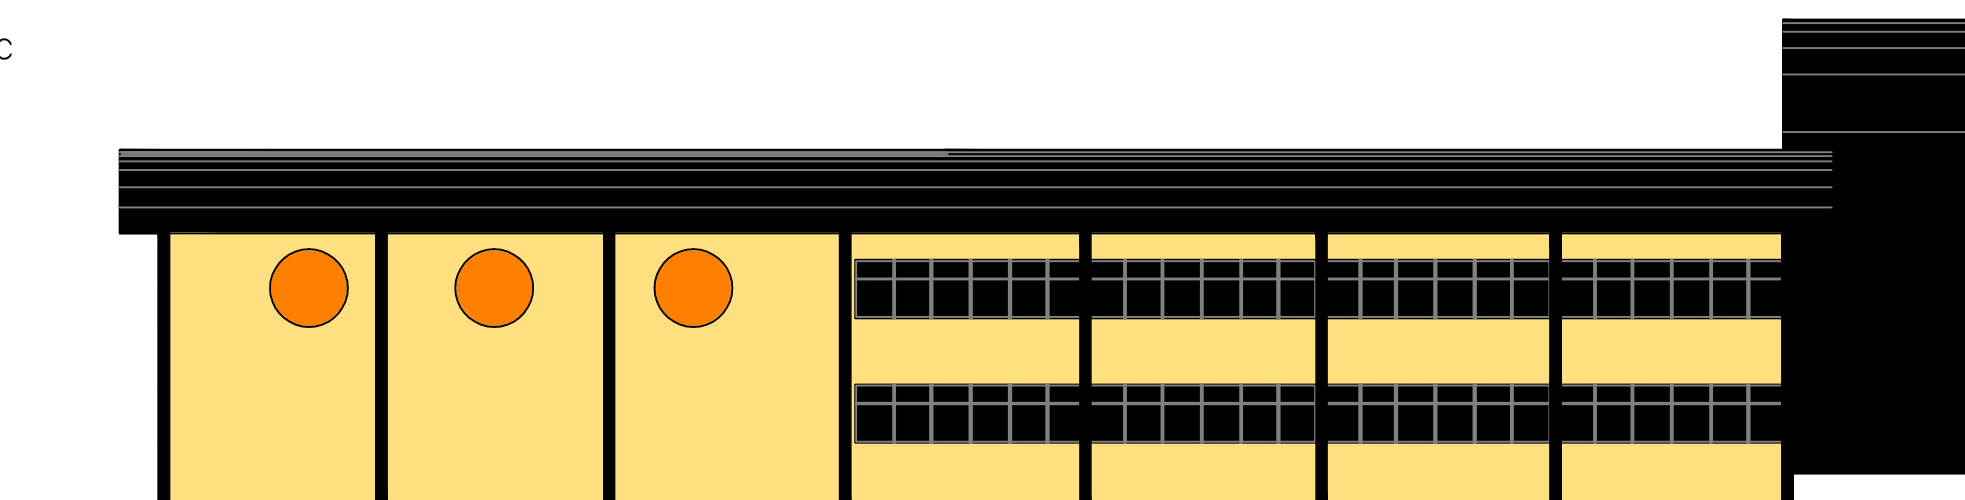

ELEVAÇÃO LATERAL (B)