




PLANTA

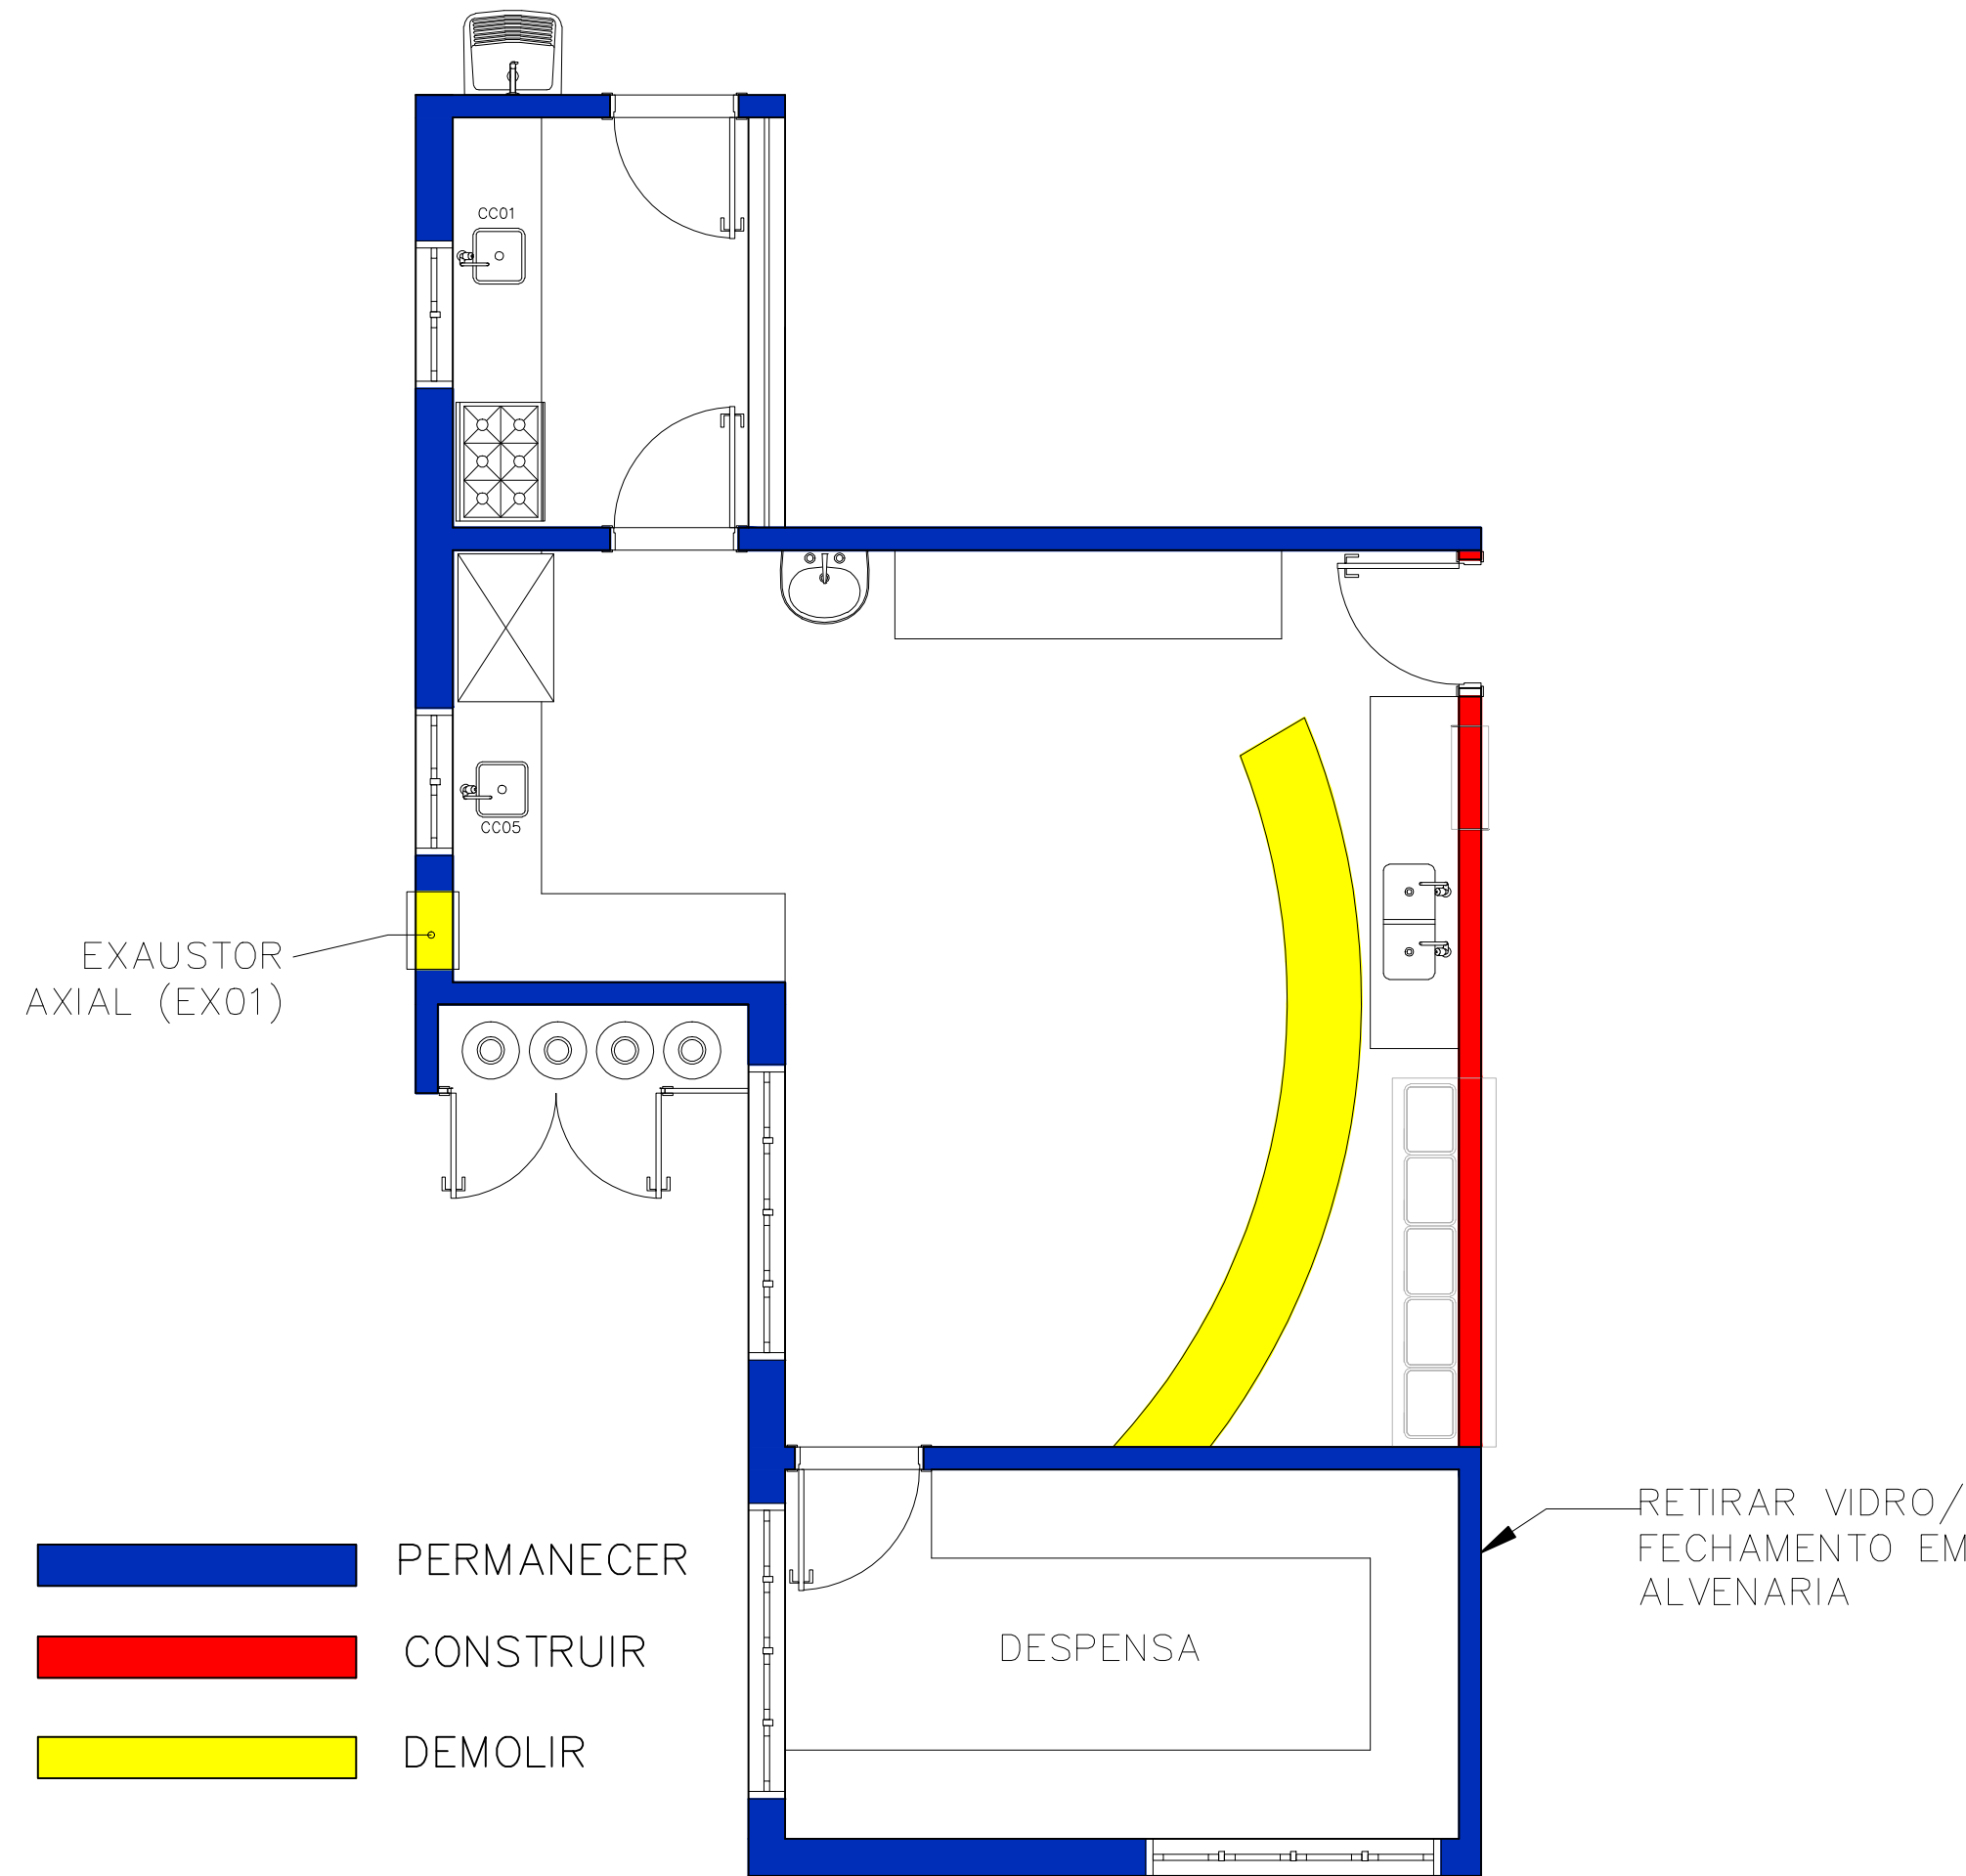


ESQUEMA DE DOMOLIÇÃO

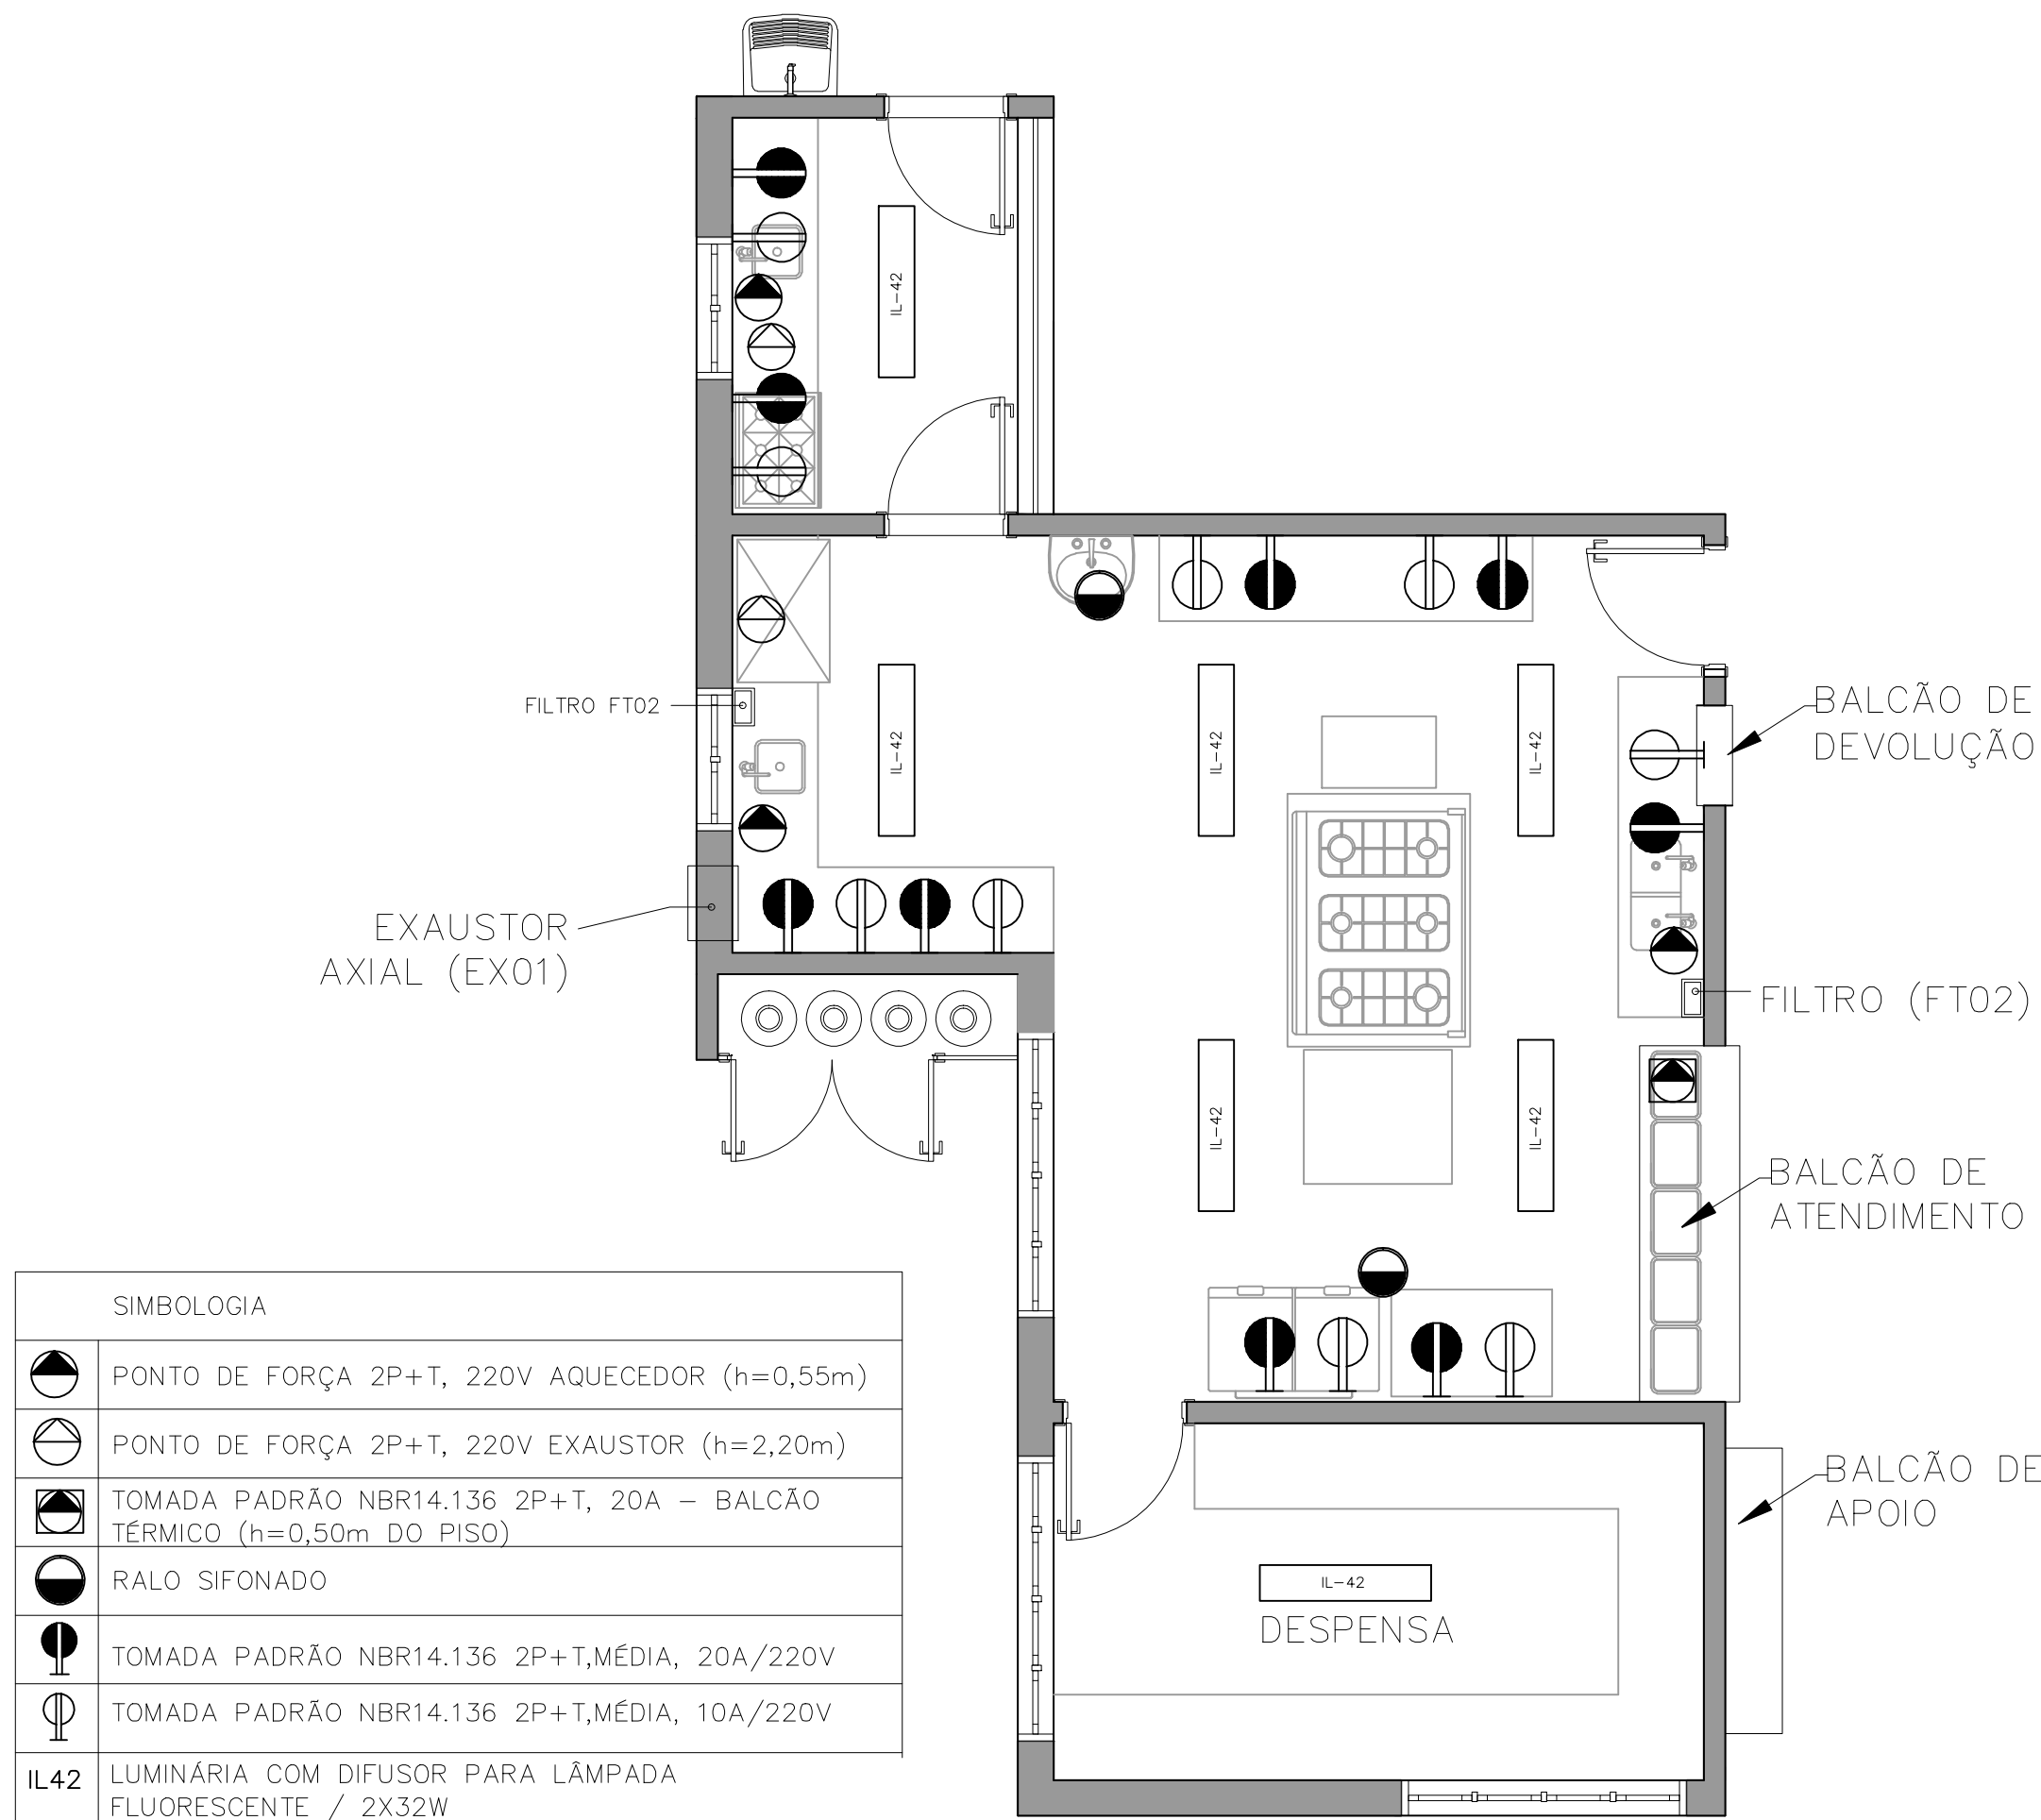


PONTOS ELÉTRICOS

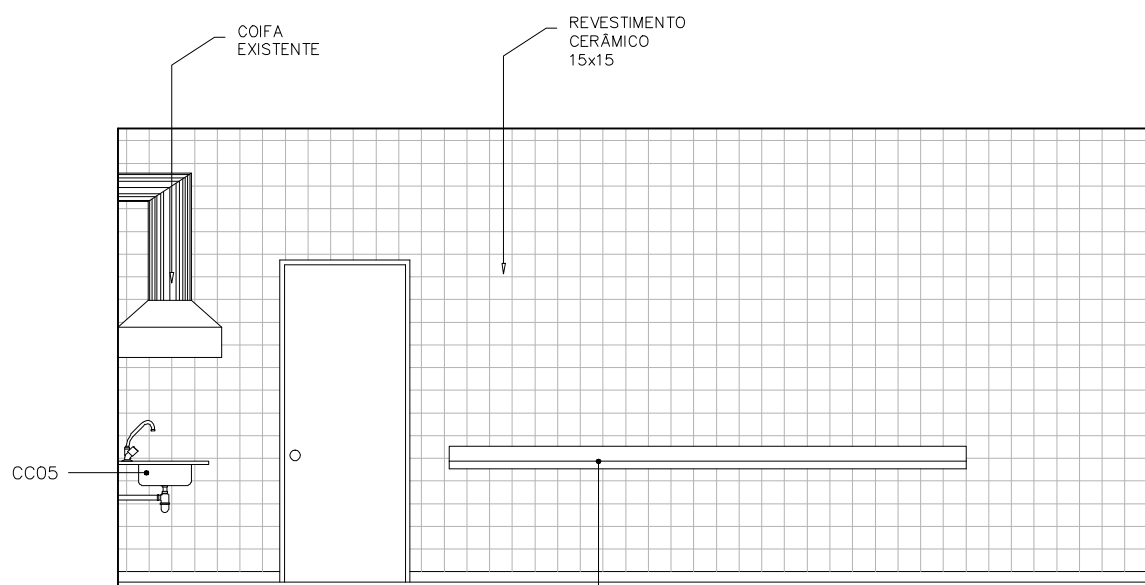


ELEVAÇÃO A

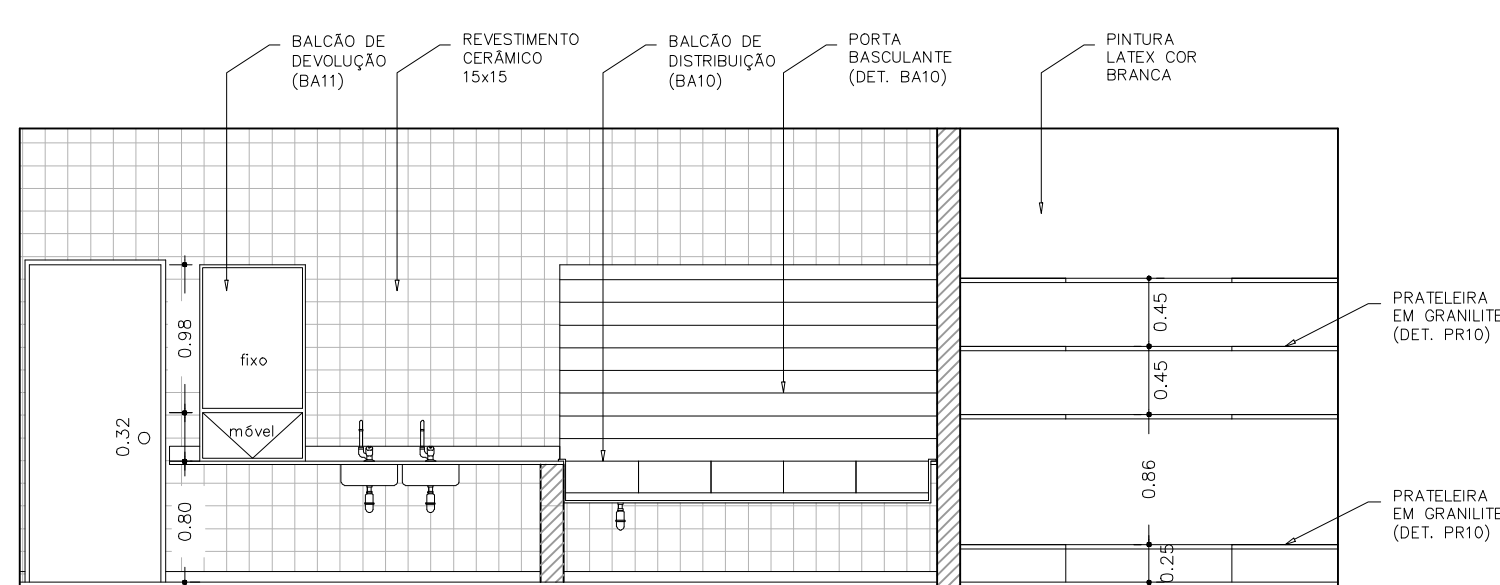

ELEVAÇÃO B

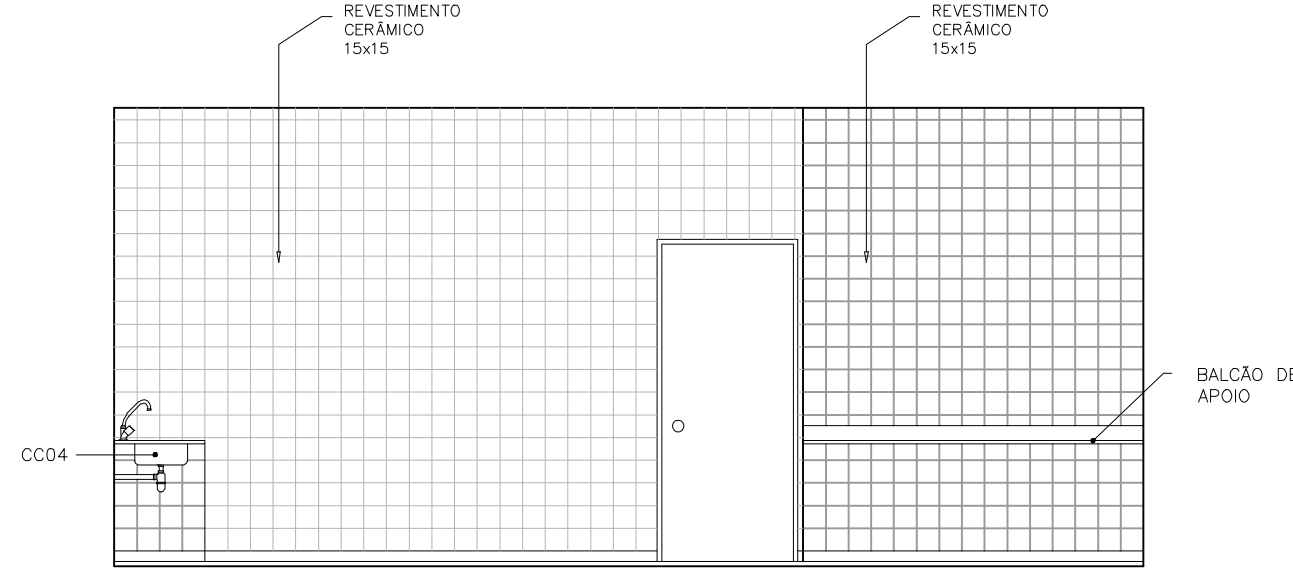

ELEVAÇÃO C

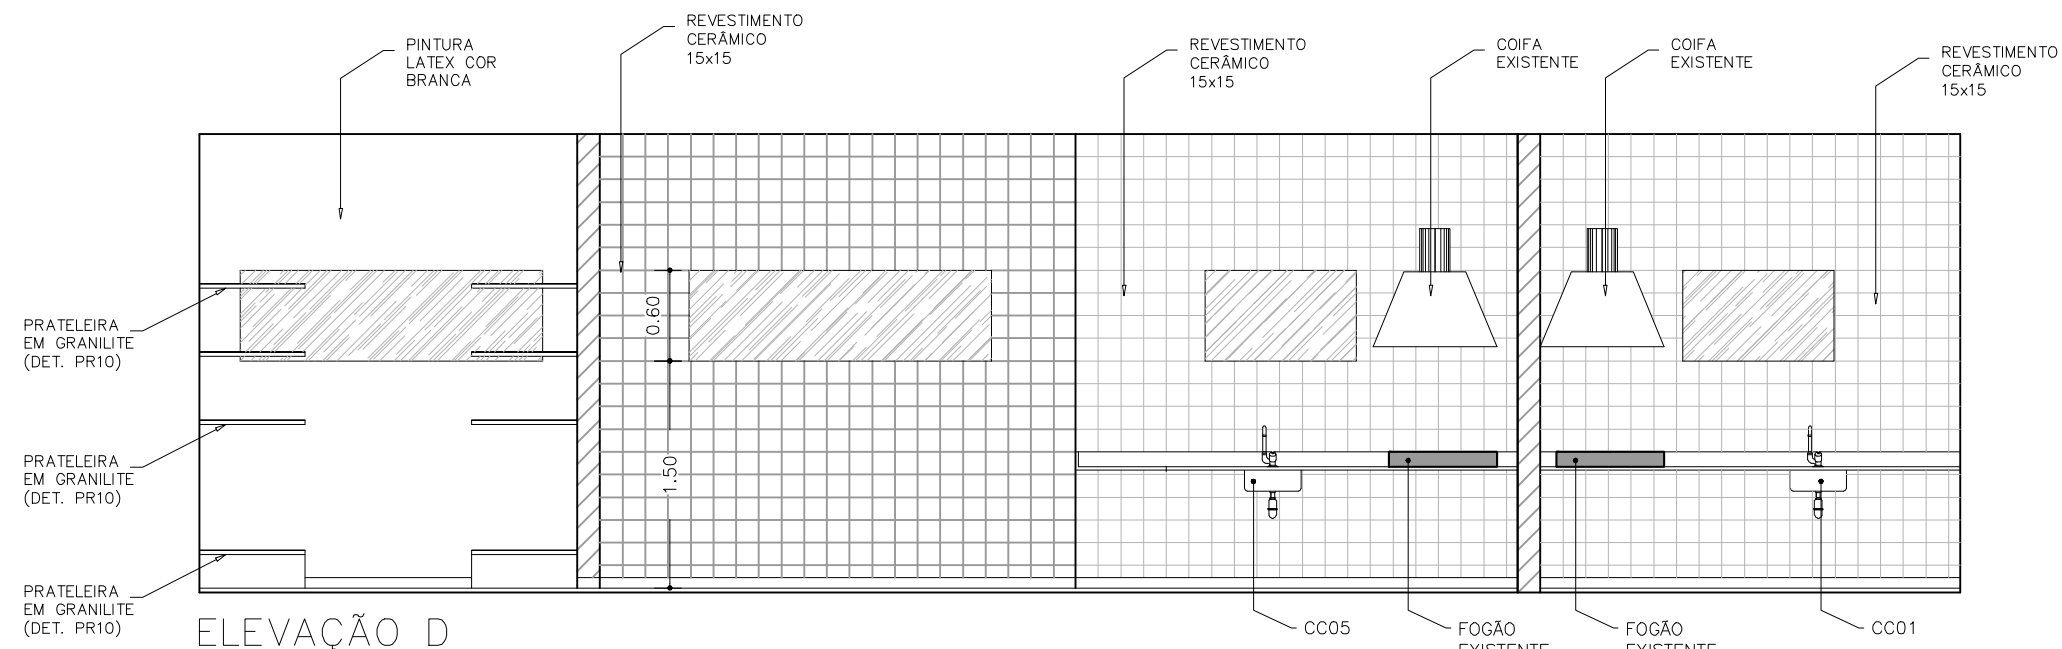

ELEVAÇÃO D

- CONSIDERAR:
- PRECER RODAPÉS ARREDONDADOS JUNTO AO PISO EM TODO AMBIENTE
 - PREVER CAIMENTO DO PISO EM DIREÇÃO AOS RALOS E DESNÍVEL ENTRE A COZINHA E DESPENSA DE MODO A EVITAR A ENTRADA E O ACÚMULO DE ÁGUA.
 - PREVER LAVATÓRIO EXCLUSIVO PARA HIGIENIZAÇÃO DAS MÃOS COM DISPENSER DE PAPEL TOALHA E SABONETE LÍQUIDO.
 - PREVER ESPAÇO PARA UM FOGÃO INDUSTRIAL 6 BOCAS, CONSIDERANDO CIRCULAÇÃO NOS QUATRO LADOS.
 - PREVER ESPAÇO PARA FUTURA INSTALAÇÃO DE FORNO, JUNTO AO FOGÃO.

PREFEITURA DE ITAPETININGA		
PROJETO: REFORMA DE ESCOLA MUNICIPAL (COC)		
LOCAL: Av. Dr. Ciro de Albuquerque, 3680, Vila Recreio ITAPETININGA – SP		
TÍTULO: DETALHES COZINHA		
PROJETO: TIAGO RIBEIRO BARBOSA CAU: A74168-0		
DATA: 19/12/2013	REVISÃO:1	FOLHA: 4/4