



PLANTA PAV.INFERIOR


- PERMANECER
- CONSTRUIR
- DEMOLIR

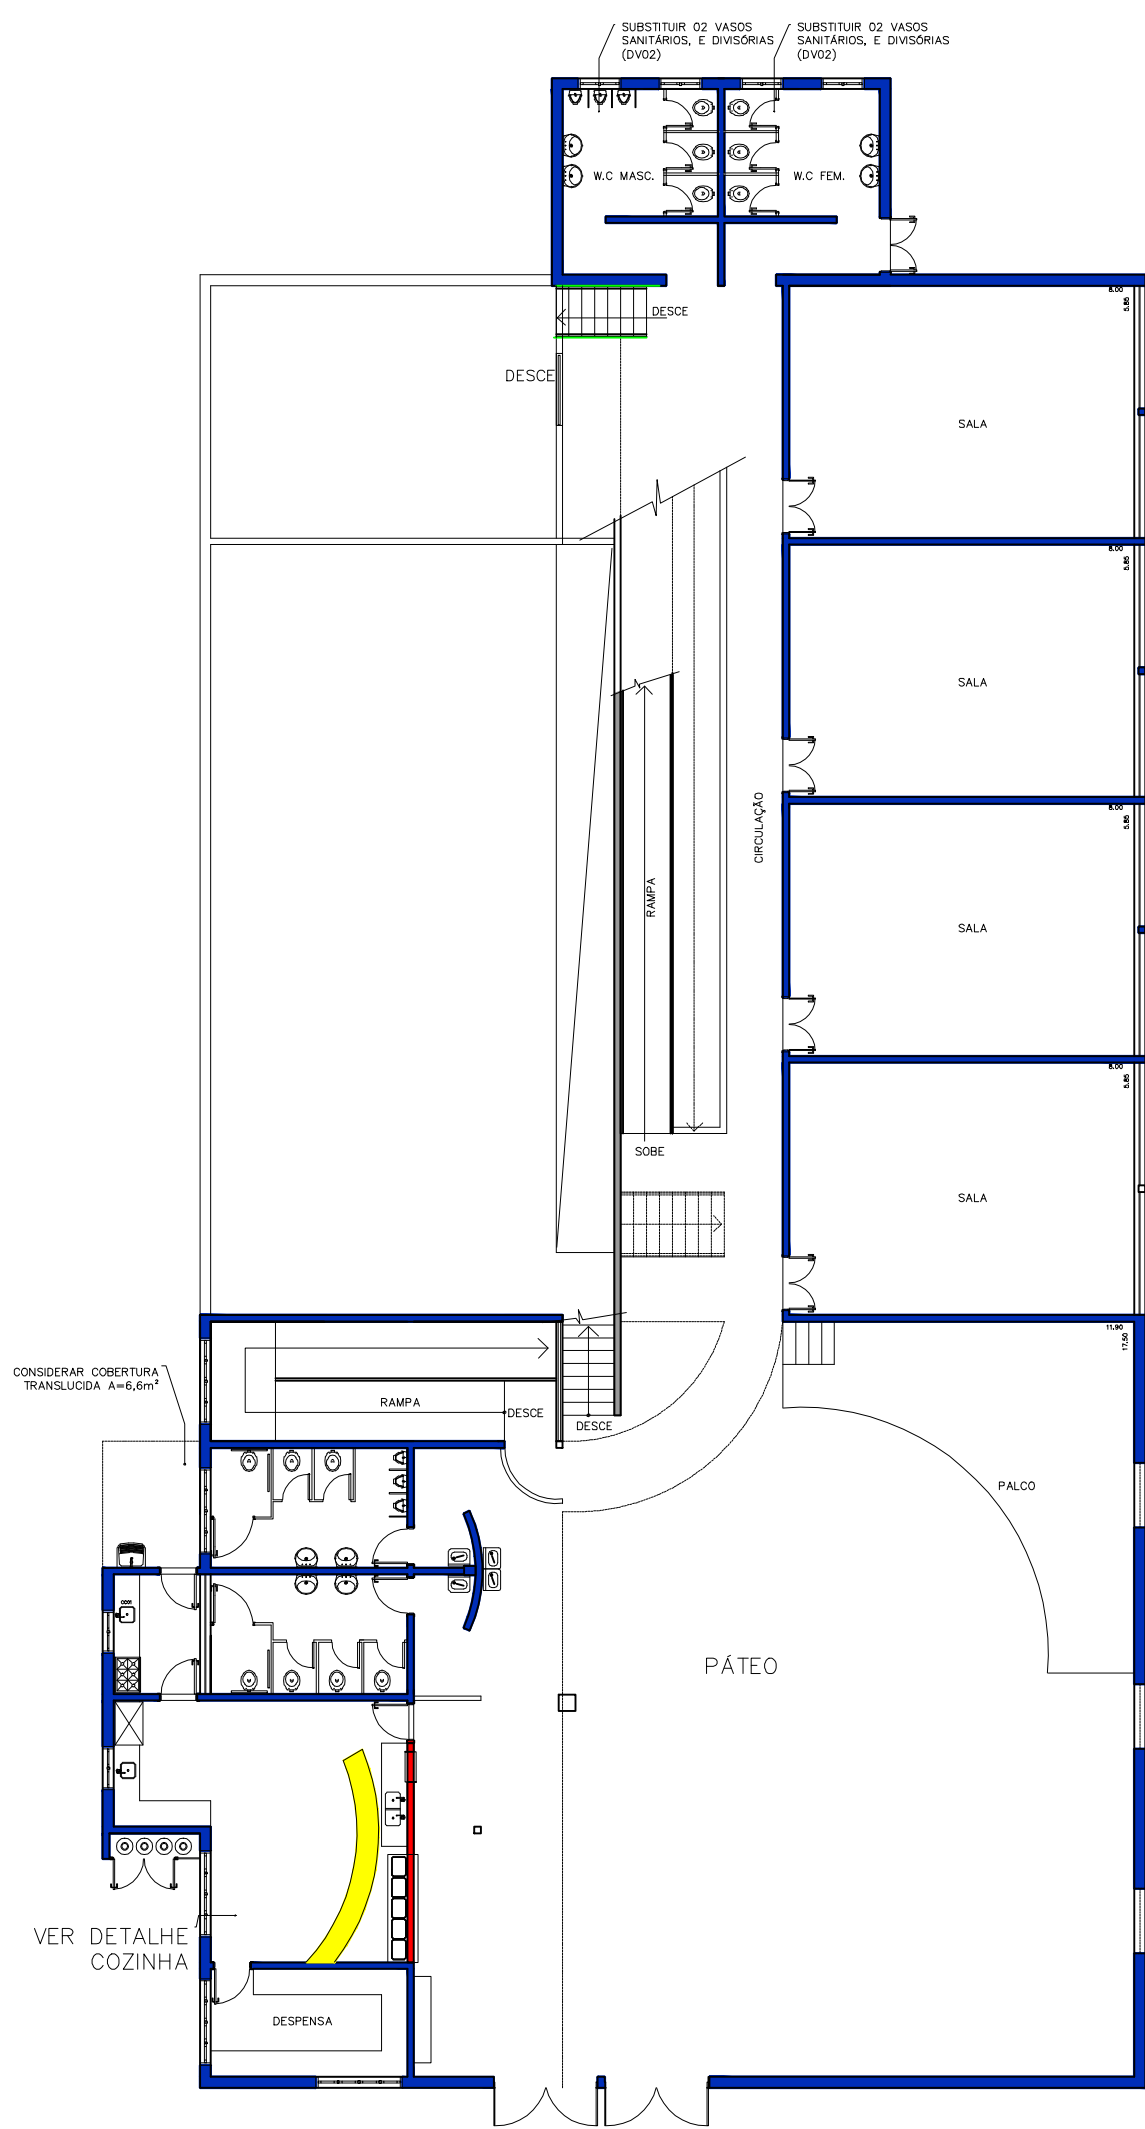

PLANTA PAV.TÉRREO

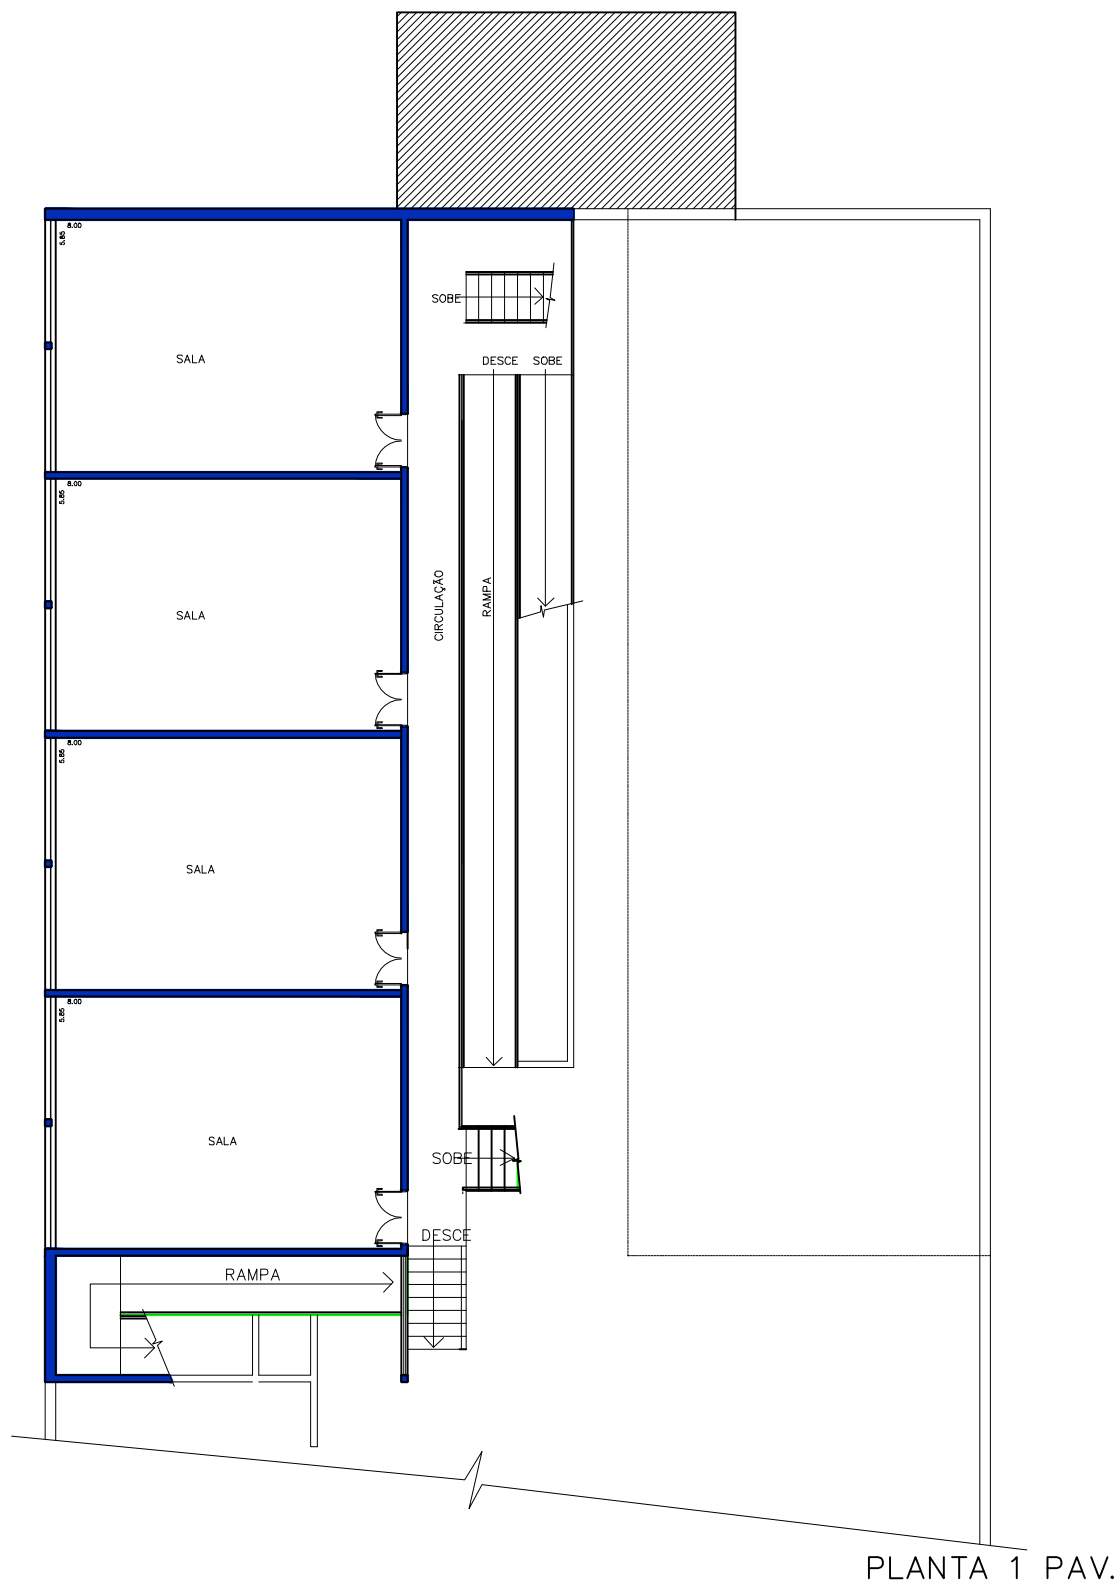

PLANTA 1 PAV.

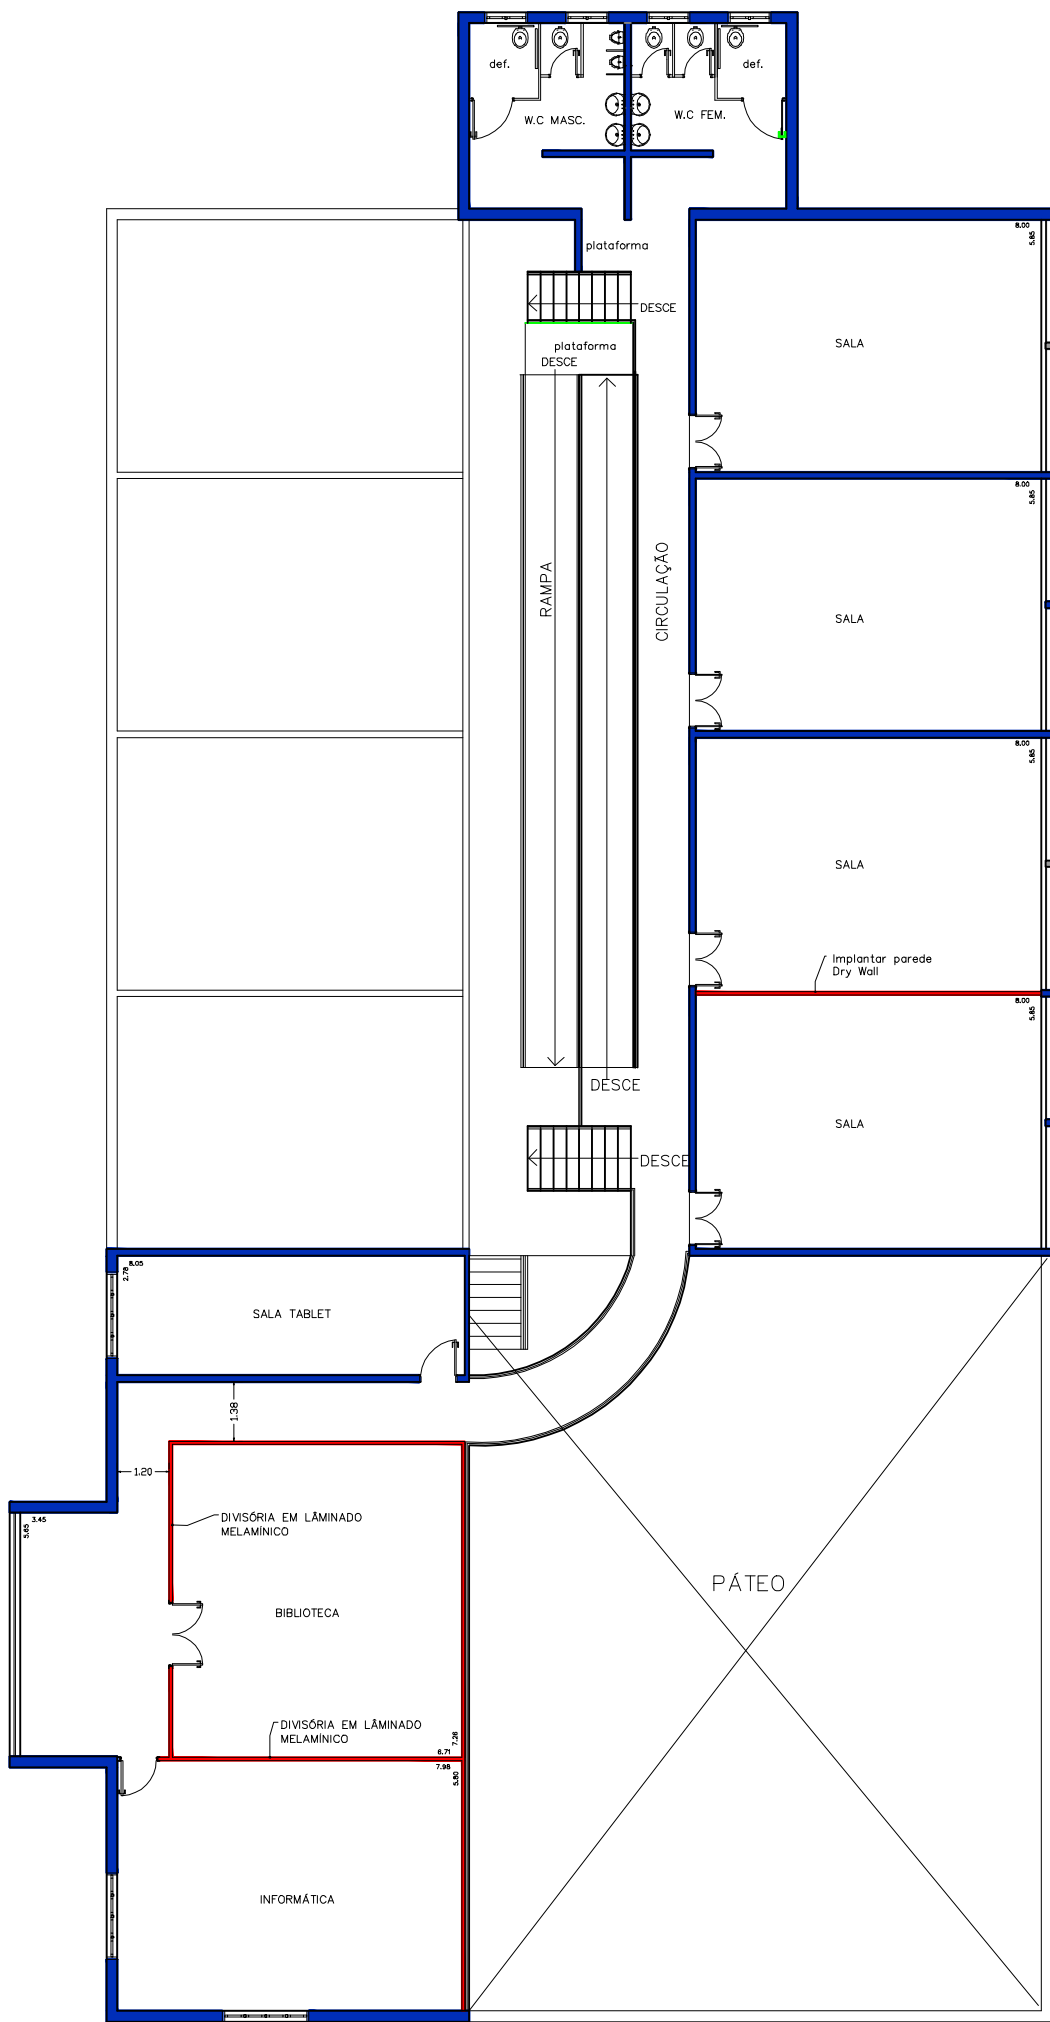

PLANTA 2 PAV.

PREFEITURA DE ITAPETININGA		
PROJETO: REFORMA DE ESCOLA MUNICIPAL (COC)		
LOCAL: Av. Dr. Ciro de Albuquerque, 3680, Vila Recreio ITAPETININGA – SP		
TÍTULO: ESQUEMA DEMOLIR CONSTRUIR		
PROJETO: TIAGO RIBEIRO BARBOSA CAU: A74168-0		
DATA: 19/12/2013	REVISÃO:1	FOLHA: 3/4