
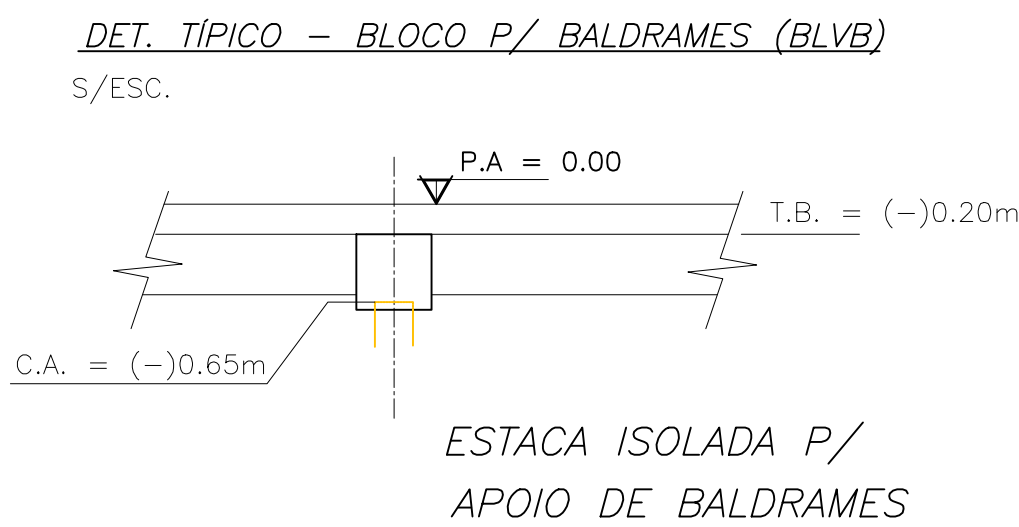


PLANTA LOCAÇÃO DE ESTACAS
escala 1:100

OBS.:
CONFERIR MEDIDAS NA OBRA

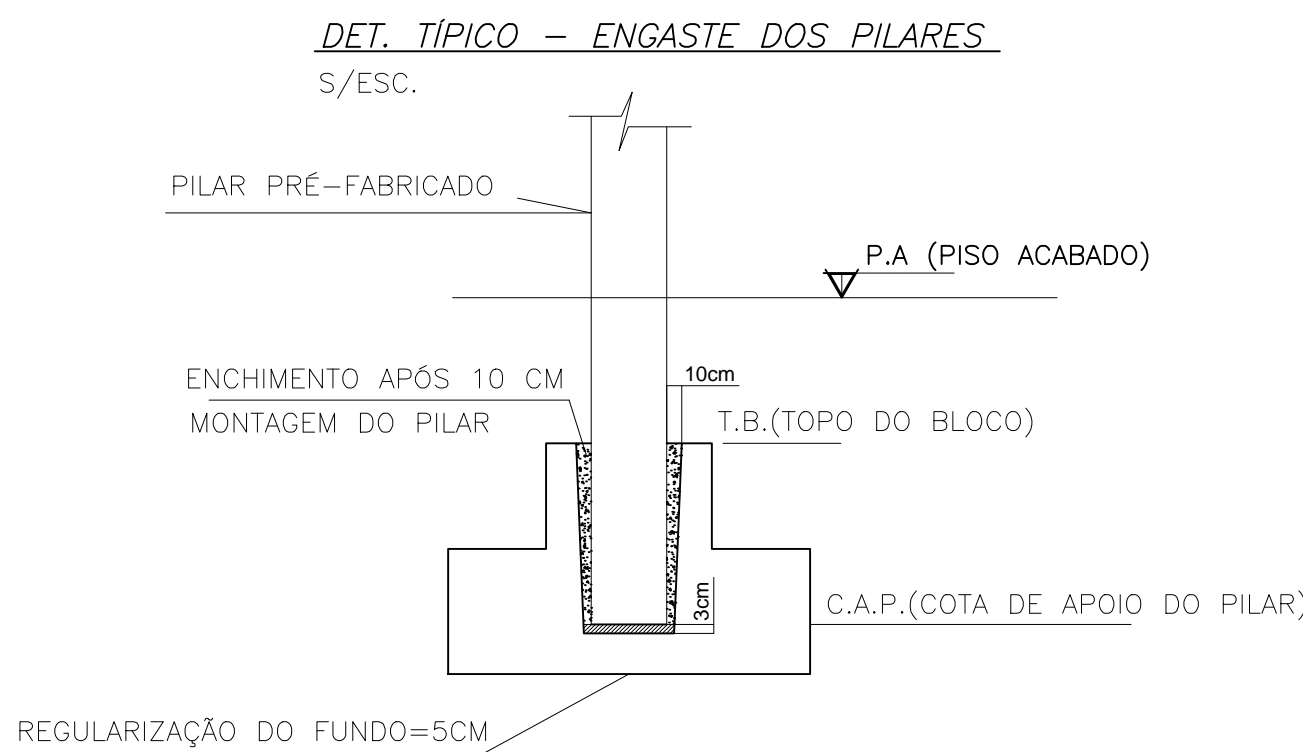

PREFEITURA DE ITAPETININGA

PROJETO ESTRUTURAL BÁSICO:		6/8
EMEF VILA ARRUDA		
LOCAL:	RUA JOSÉ PÉRCIO DOS SANTOS ITAPETININGA – SP	
TÍTULO:	LOCAÇÃO DE ESTACAS	
ESCALA:	1:100	
RESPONSÁVEL TÉCNICO:		
TIAGO RIBEIRO BARBOSA ARQUITETO URBANISTA CAU: A74168-0		
DATA:	22/05/2014	REVISÃO: