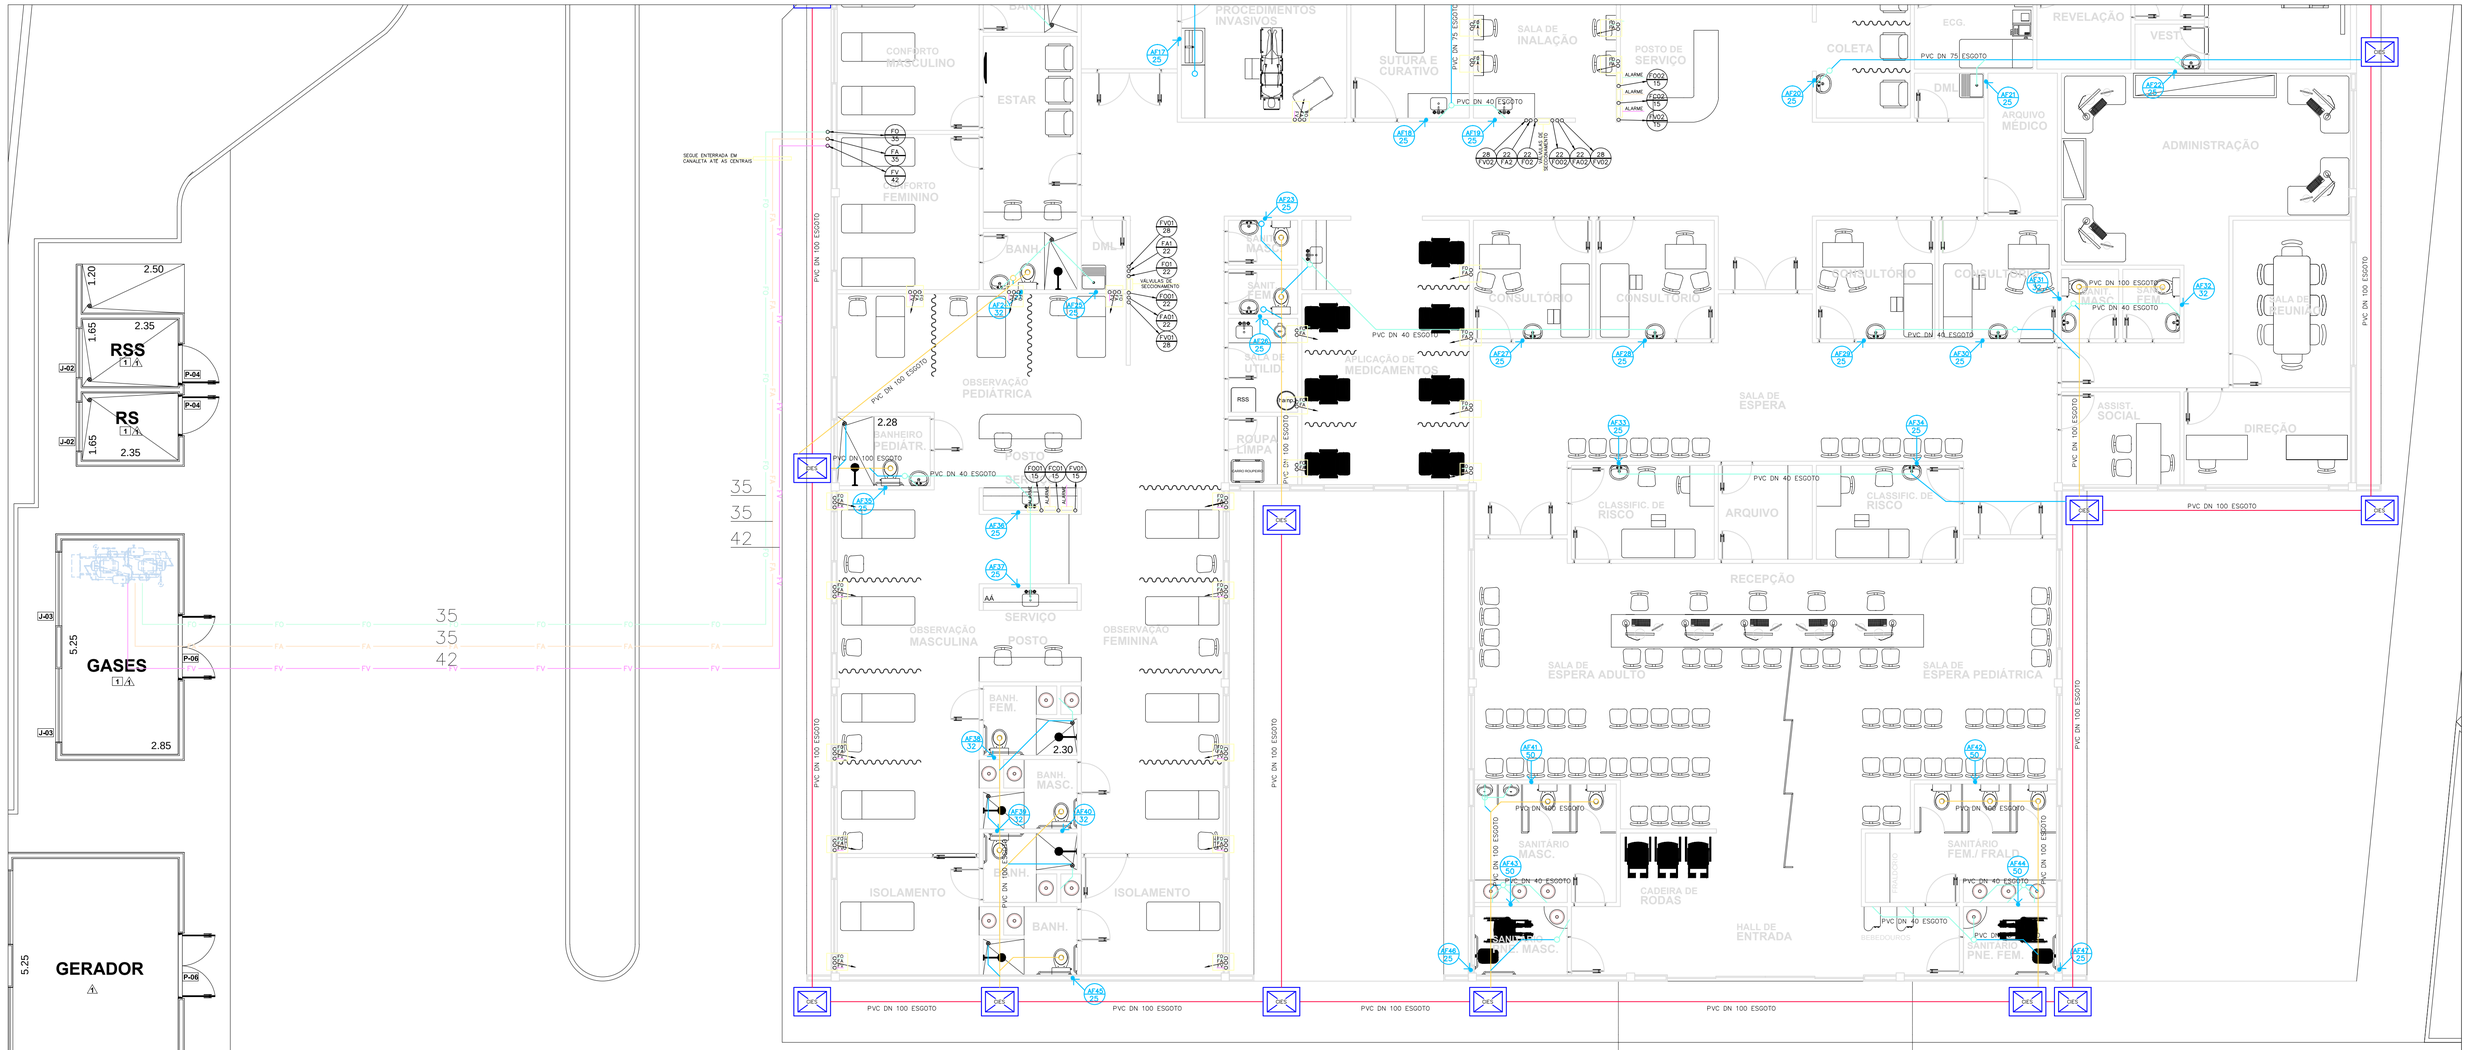

LEGENDA: REDE DE GASES

35	FA	AR COMPRIMIDO
35	FO	OXIGÊNIO
42	FV	VÁCUO

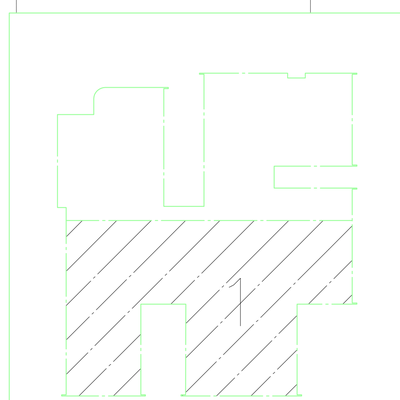

HABITAT
Arquitetura e Engenharia
Rua Campos Sales,196 - Itapetininga-SP Fone/Fax: 3527-1897 e-mail: arq.lucastello@terra.com.br

UPA ITAPETININGA

CLIENTE: PREFEITURA MUNICIPAL DE ITAPETININGA
LOCAL: AV. NISSHINBO DO BRASIL
VILA CUBATÃO– ITAPETININGA–SP
ÁREA: Total 1.315,28 m²
Terreno: 5.950,00 m²

ASSUNTO: HIDRÁULICA REDE DE ESGOTO
HIDRÁULICA ÁGUA FRIA
REDE DE GASES MEDICINAIS
FOLHA: HID 7
ESCALA: 1:100
OUTUBRO/2014

direitos autorais reservados