



PAVIMENTO SUBSOLO  
escala: 1:100

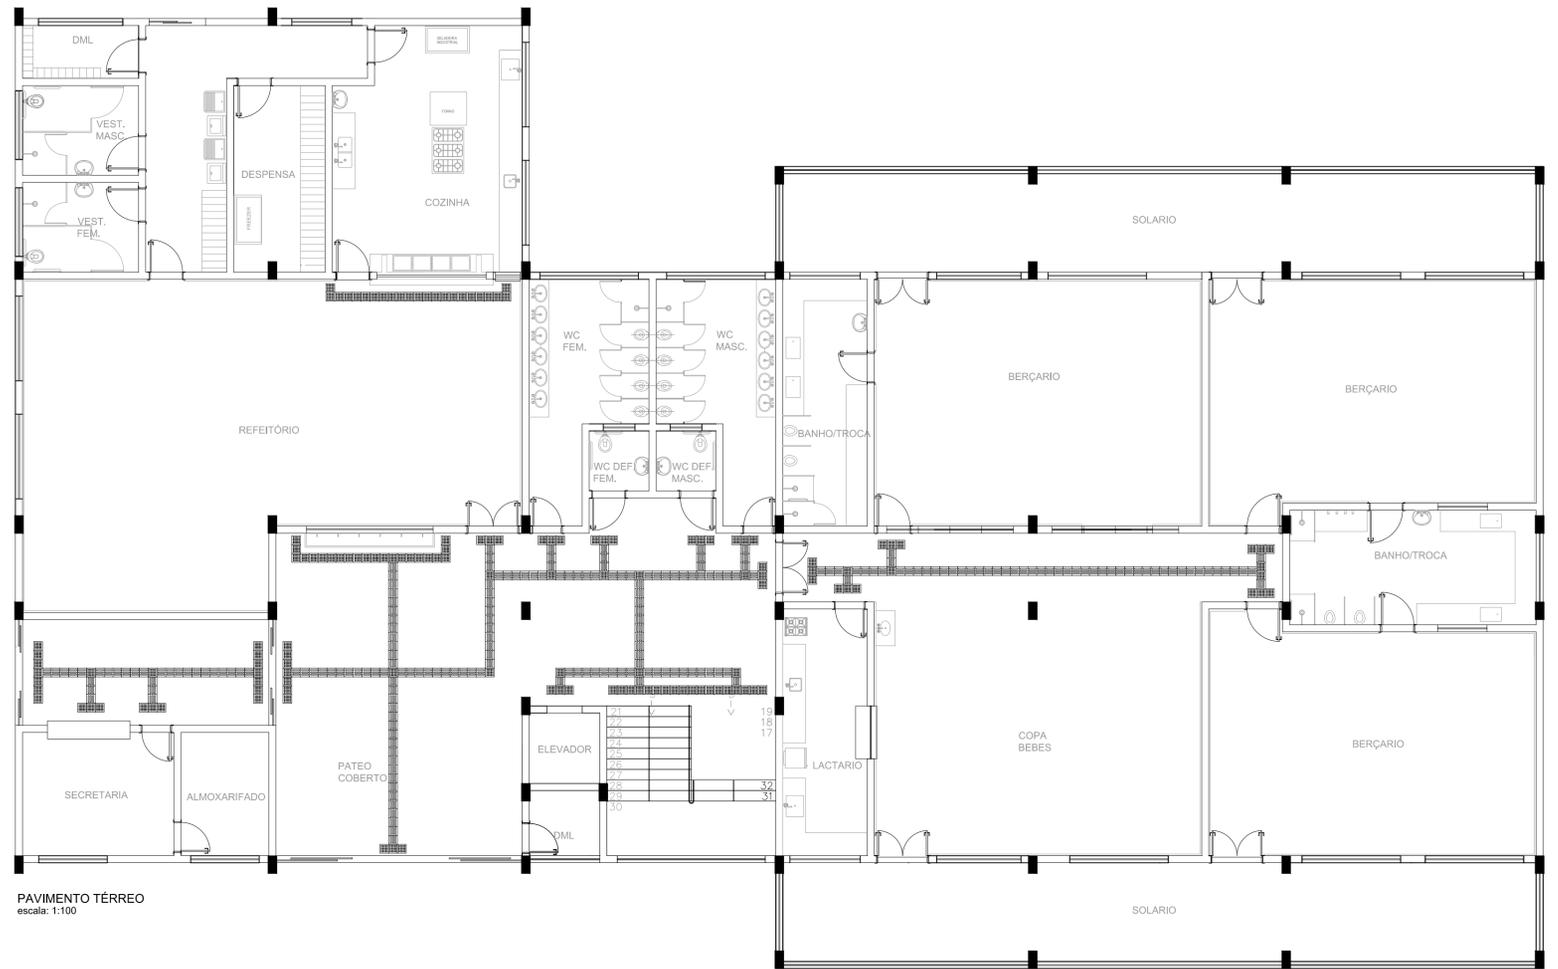

PAVIMENTO TÉRREO  
escala: 1:100

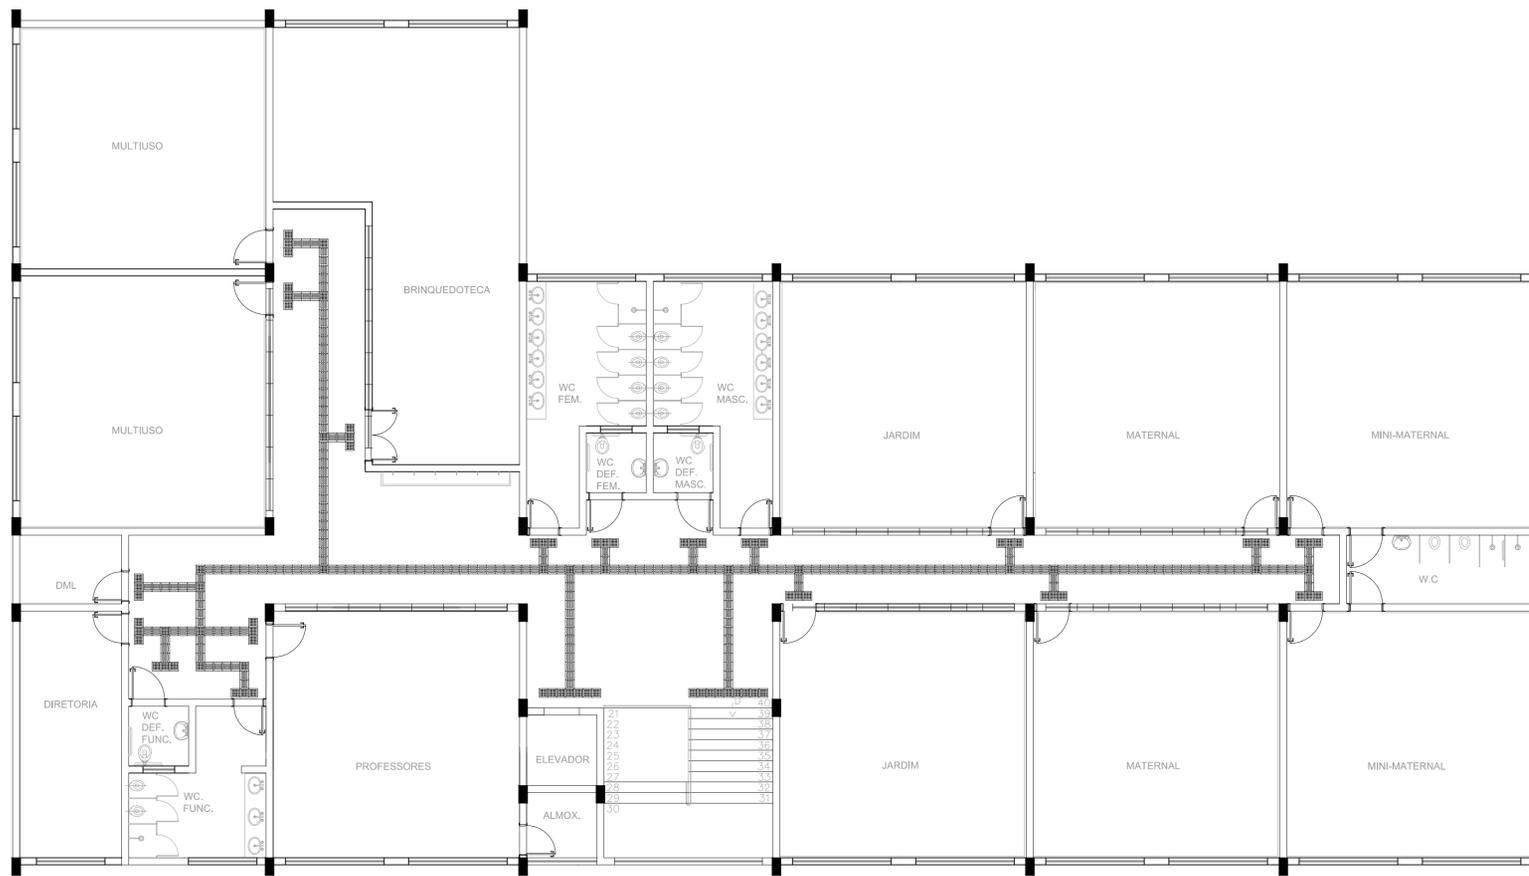

PAVIMENTO SUPERIOR  
escala: 1:100

PROJETO ARQUITETÔNICO


Folha:  
05/11

EMEI VILA ARRUDA

ASSUNTO: PLANTA DE ACESSIBILIDADE  
LOCAL: RUA JOSÉ PÉRCIO DOS SANTOS  
ITAPETININGA-SP

ESCALAS INDICADAS

PLANTA DE SITUAÇÃO  
SEM ESCALA

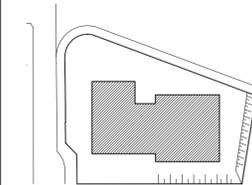

DECLARO QUE A APROVAÇÃO DO PROJETO,  
NÃO IMPLICA NO RECONHECIMENTO, POR  
PARTE DA PREFEITURA DO DIREITO DE  
PROPRIEDADE DO TERRENO.

\_\_\_\_\_  
PREFEITO MUNICIPAL

QUADRO DE ÁREAS

ÁREA DO TERRENO: 2666,74M2  
PAVIMENTO SUBSOLO: 590,84M2  
PAVIMENTO TÉRREO: 832,07M2  
PAVIMENTO SUPERIOR: 804,06M2  
TOTAL A CONSTRUIR: 2226,97M2

\_\_\_\_\_  
RESPONSÁVEL TÉCNICO  
ARQ. TIAGO RIBEIRO BARBOSA  
CAU: A74168-0