


RUA LUCAS NOGUEIRA GARCES

ACESSO PRINCIPAL

ACESSO SECUNDÁRIO

ACESSO CARGA E DESCARGA

IMPLANTAÇÃO

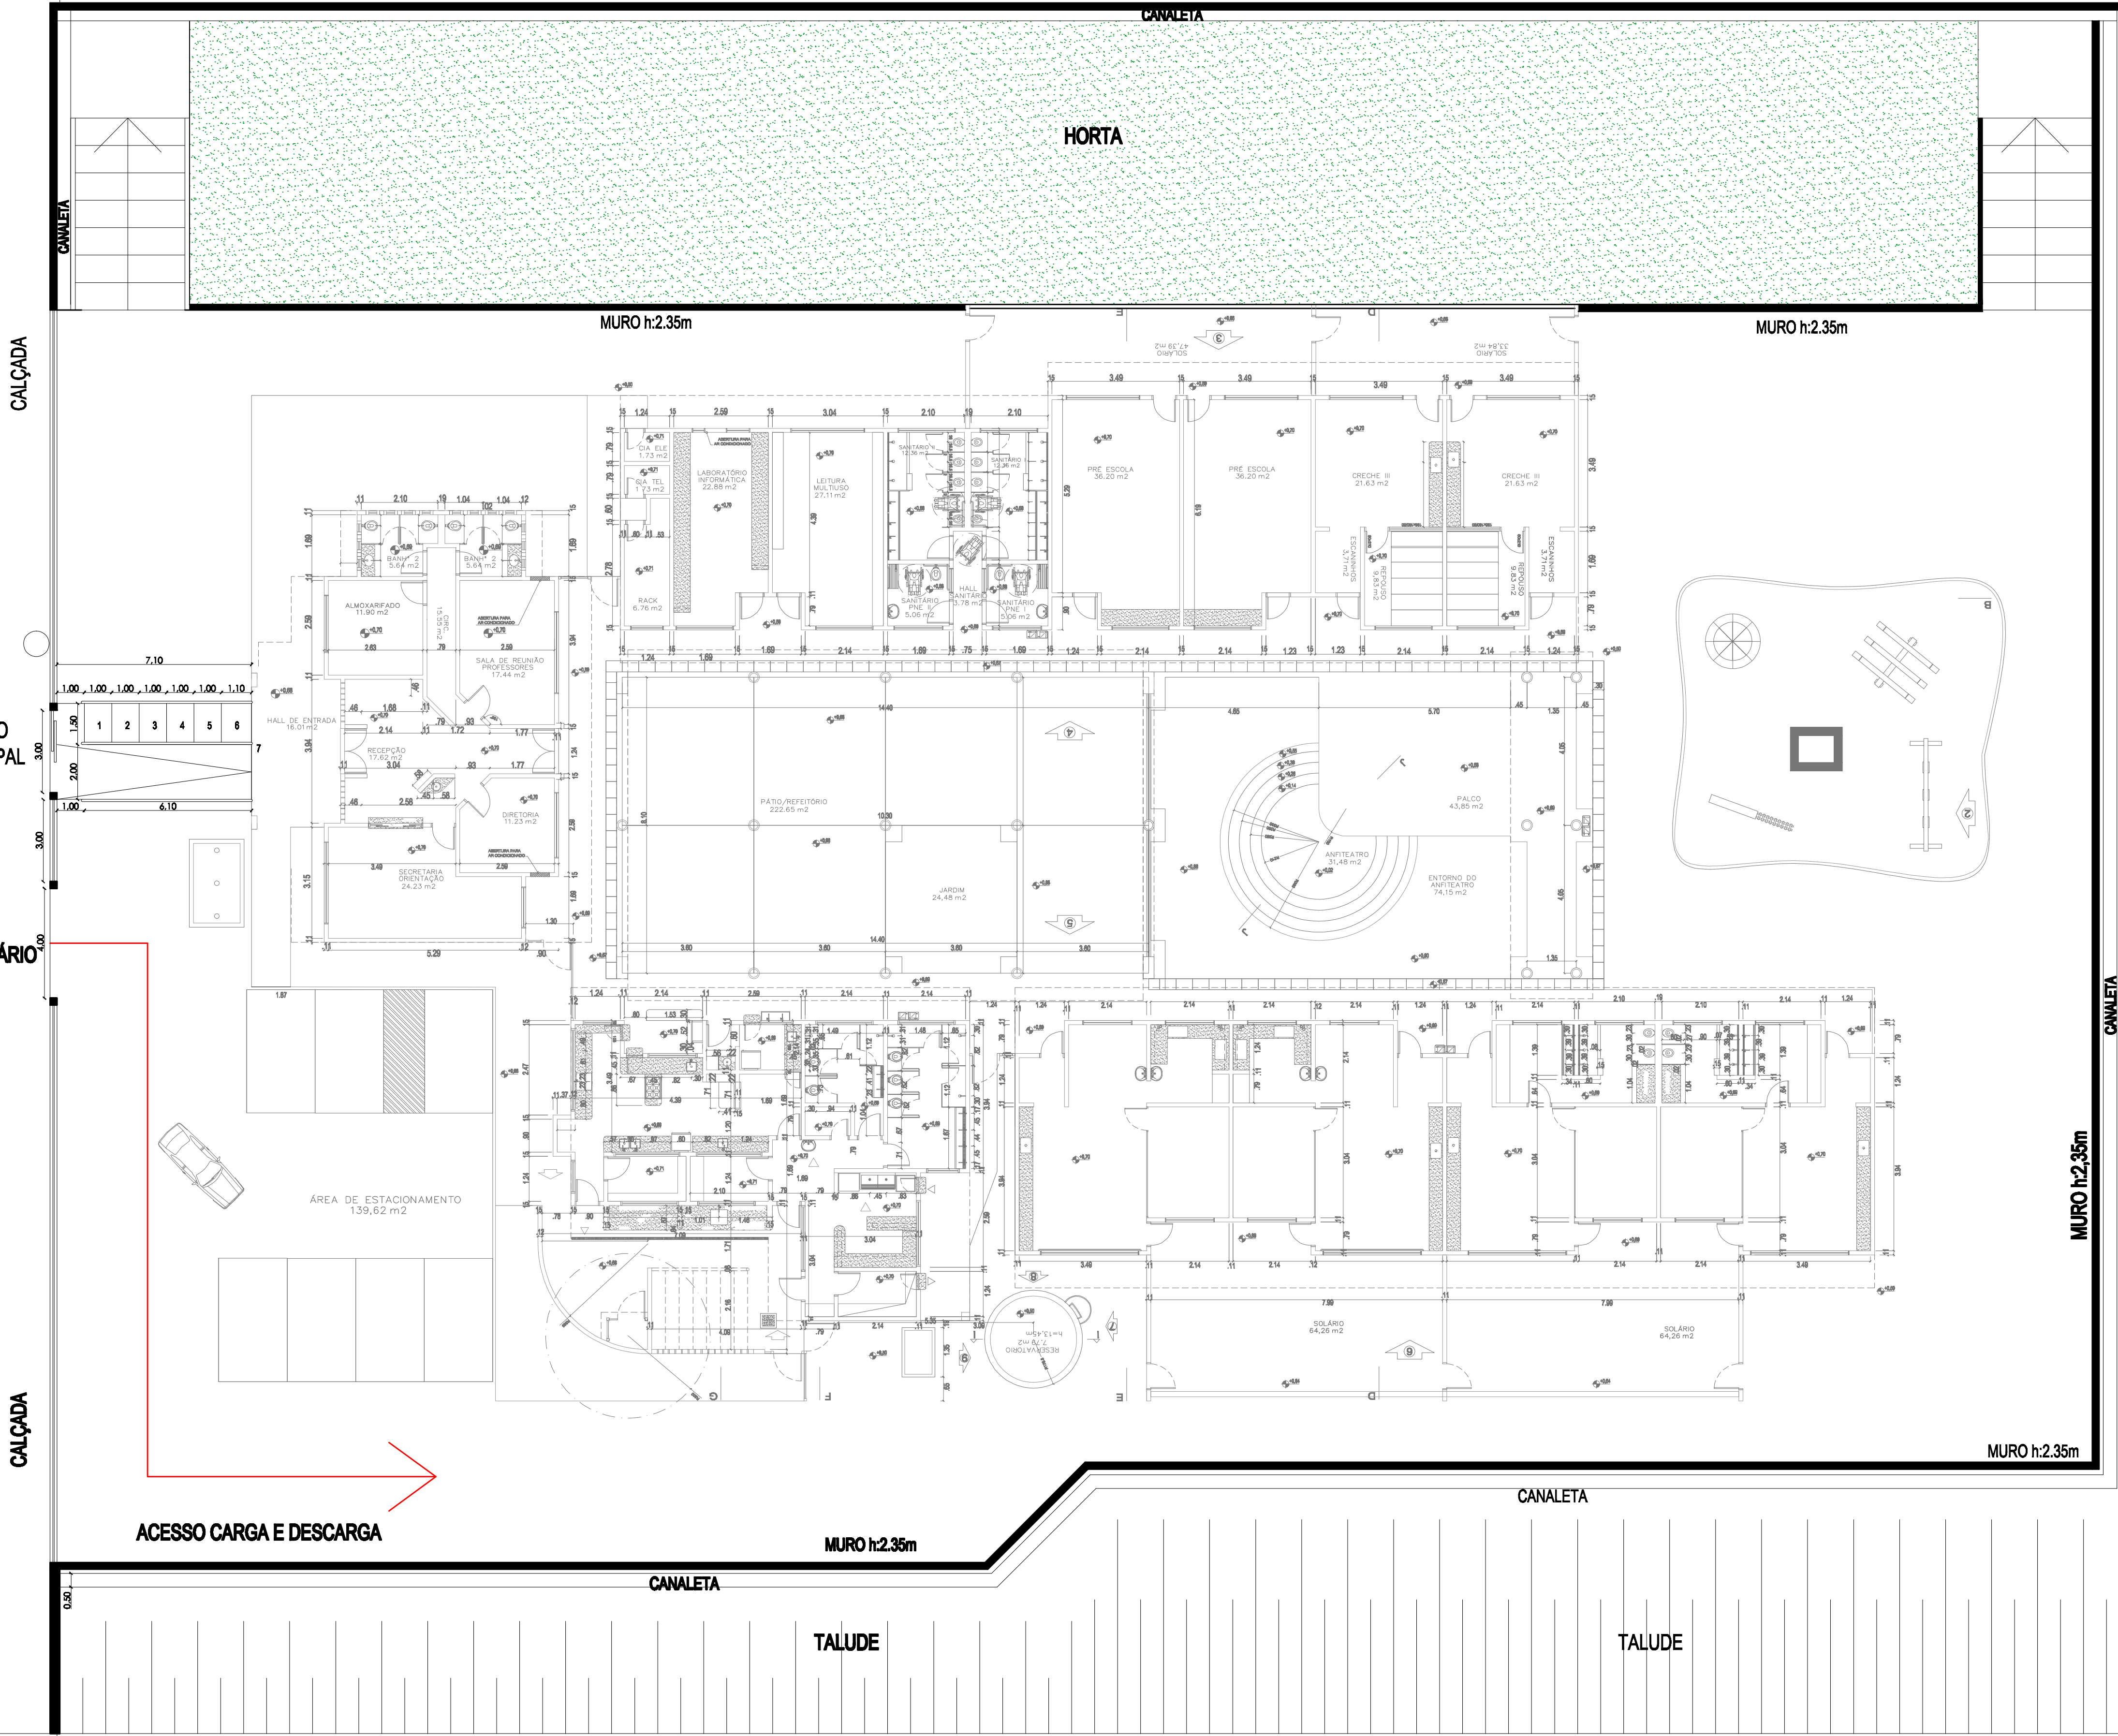

PROJETO ARQUITETÔNICO

ASSUNTO:
FECHAMENTO DE MURO E GRADIL ELETROFUNDIDO e ACESSOS

LOCAL:
RUA JOAQUIM PEDRO DE OLIVEIRA, VILA BELO HORIZONTE
ITAPETININGA-SP

PROPRIETÁRIO:
PREFEITURA MUNICIPAL DE ITAPETININGA

ESCALAS: 1/100

COORDENADAS:LATITUDE 23. 35. 5"S e LONGITUDE 48. 2. 40"W

ÁREAS:
TERRENO:..... +/- 2. 850, 00m²
ESCOLA:..... 1. 323, 58m²

RESPONSÁVEL TÉCNICO